



СП Кудашевский с/с МР Татинский р-н РБ

02:45:080802:1


02:45:080802


02:45:000000-3655

02:45:080802:2





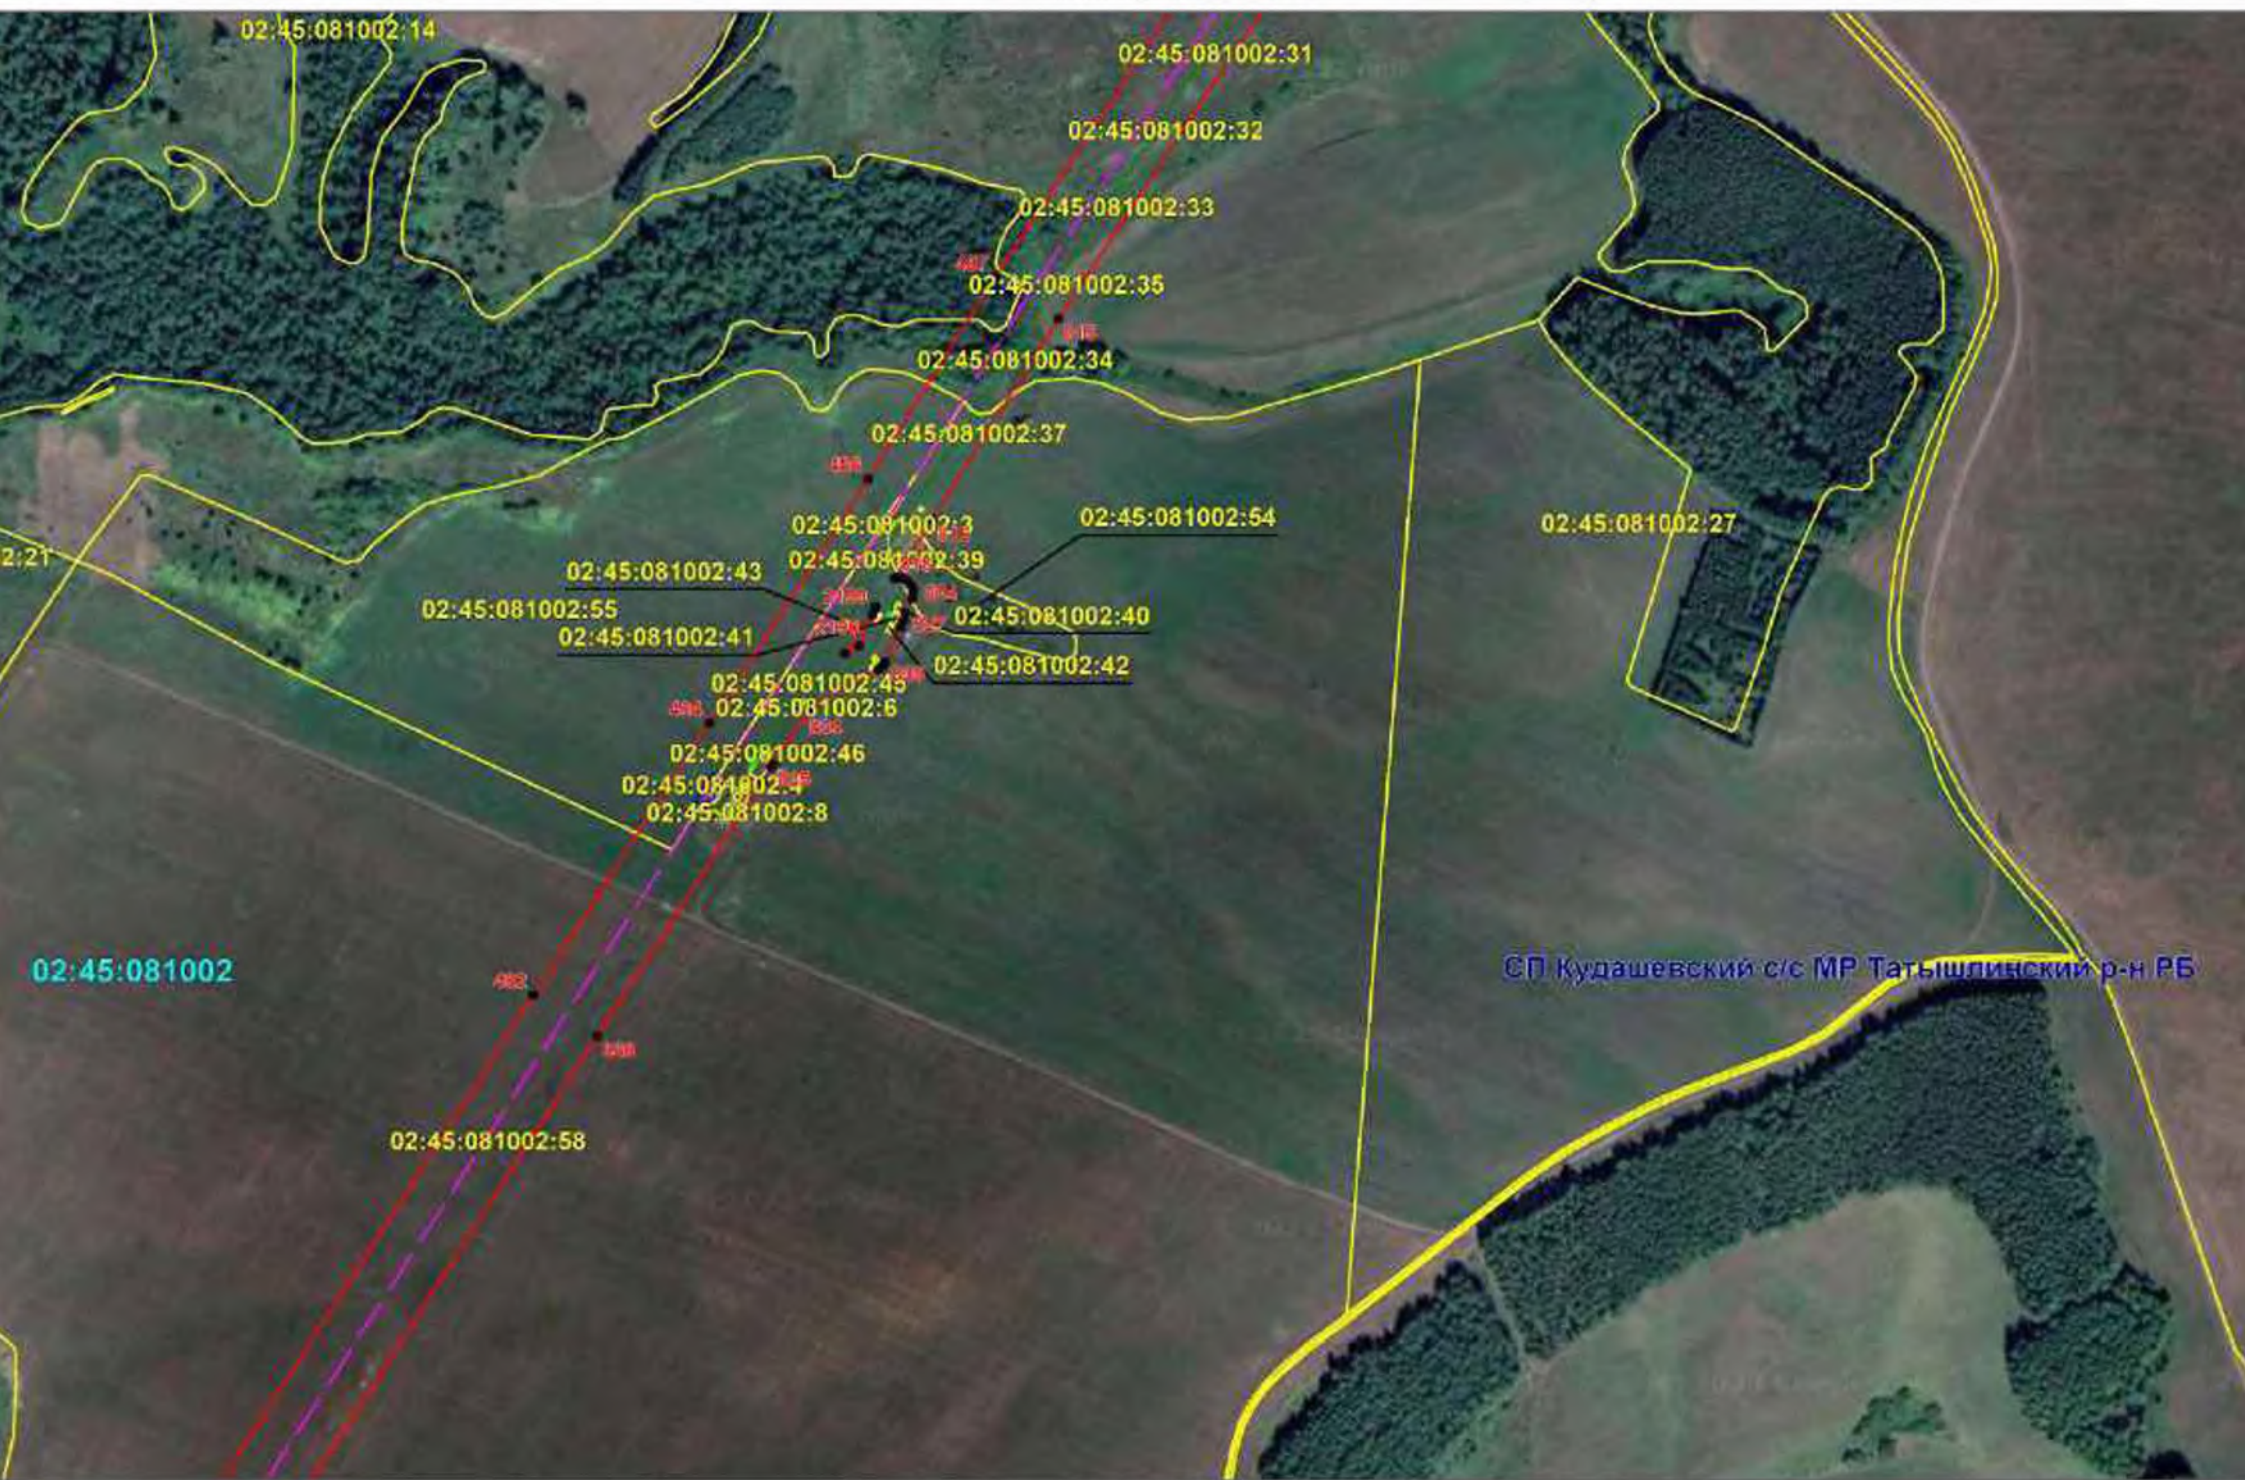

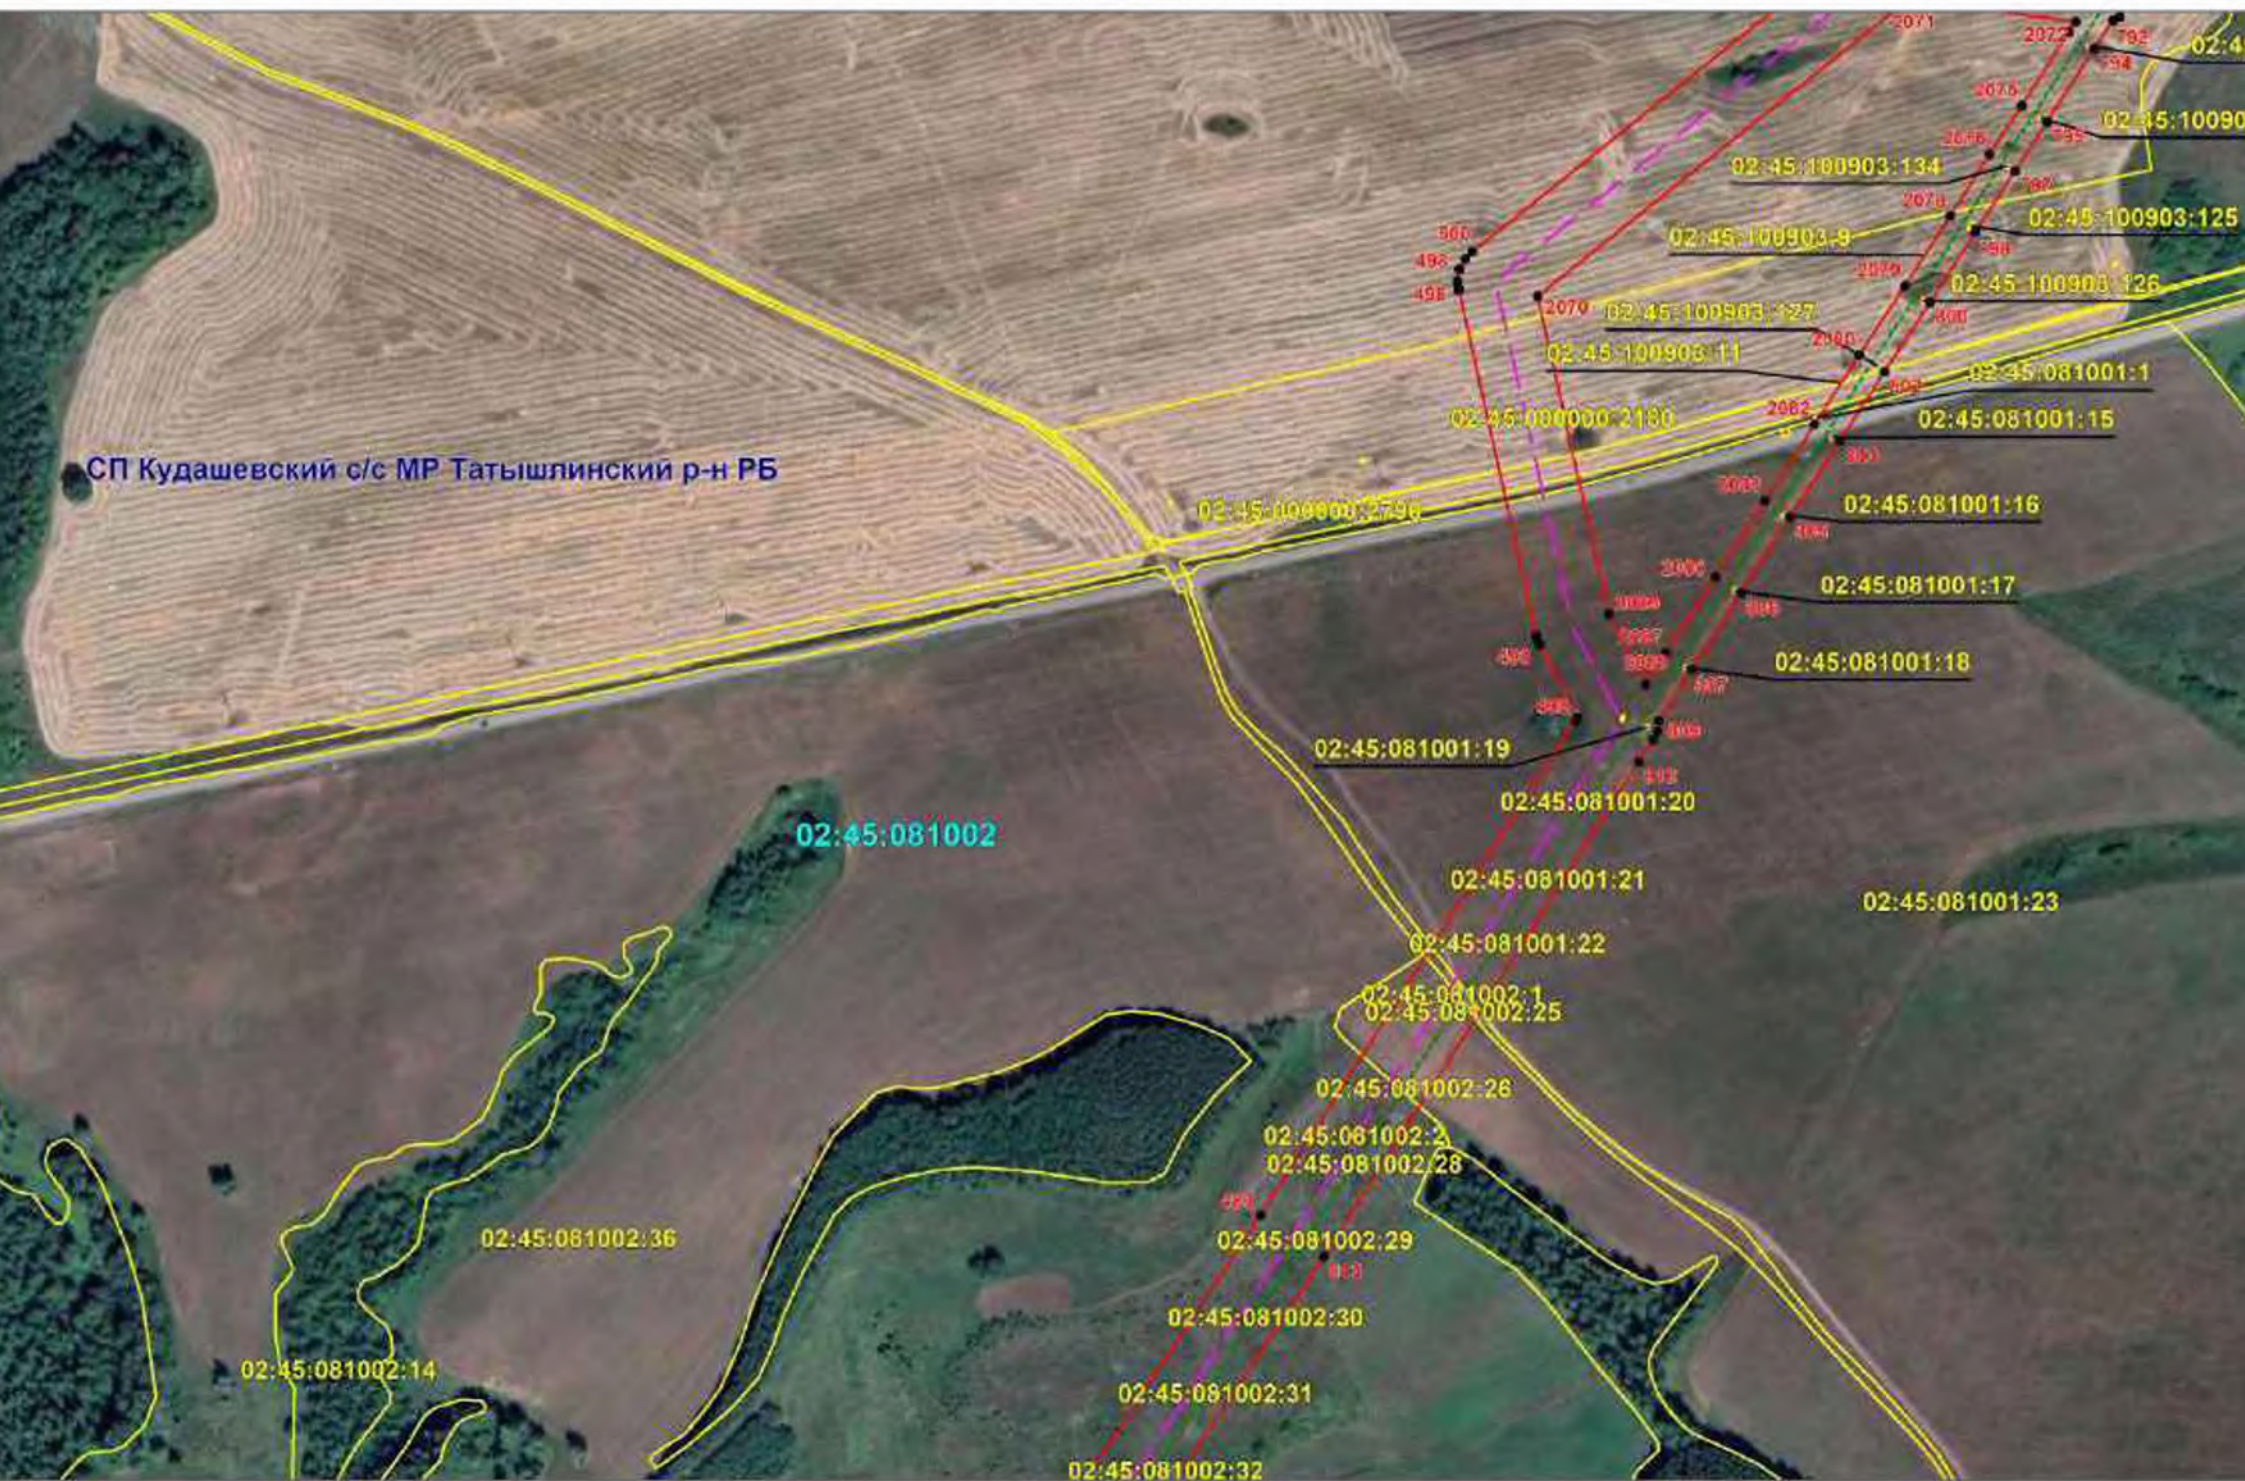




СП Кудашевский с/с МР Татышлинский р-н РБ


02:45 100903

02:45:100903:162

Масштаб 1:5000



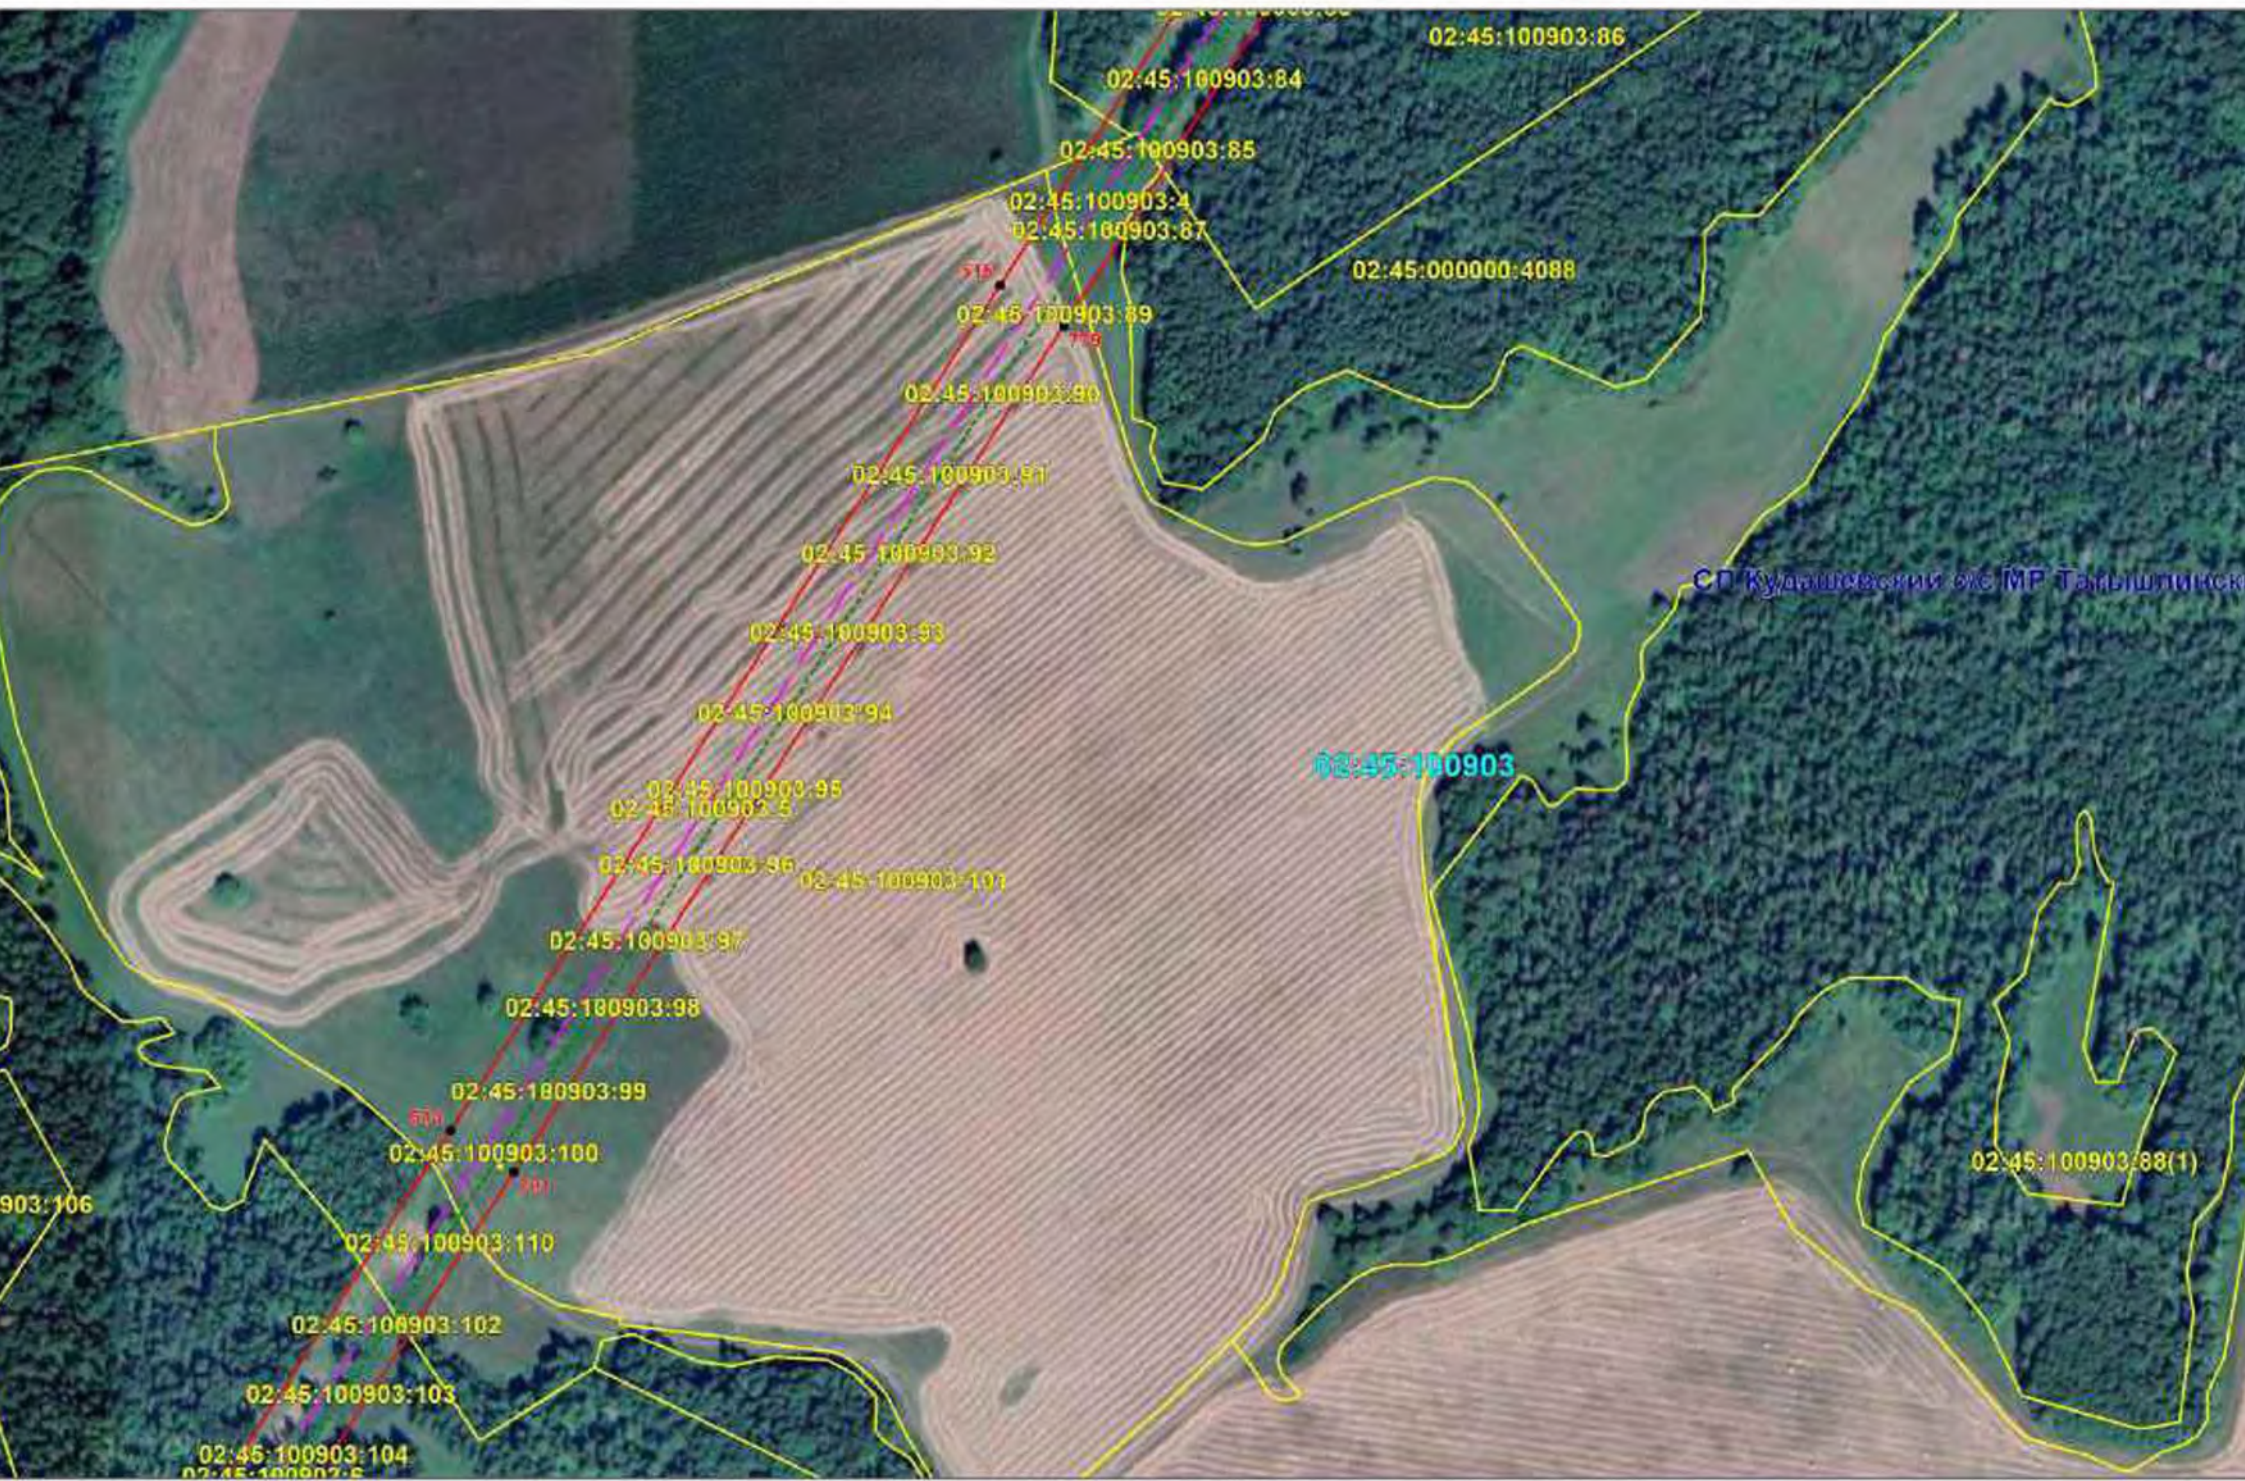

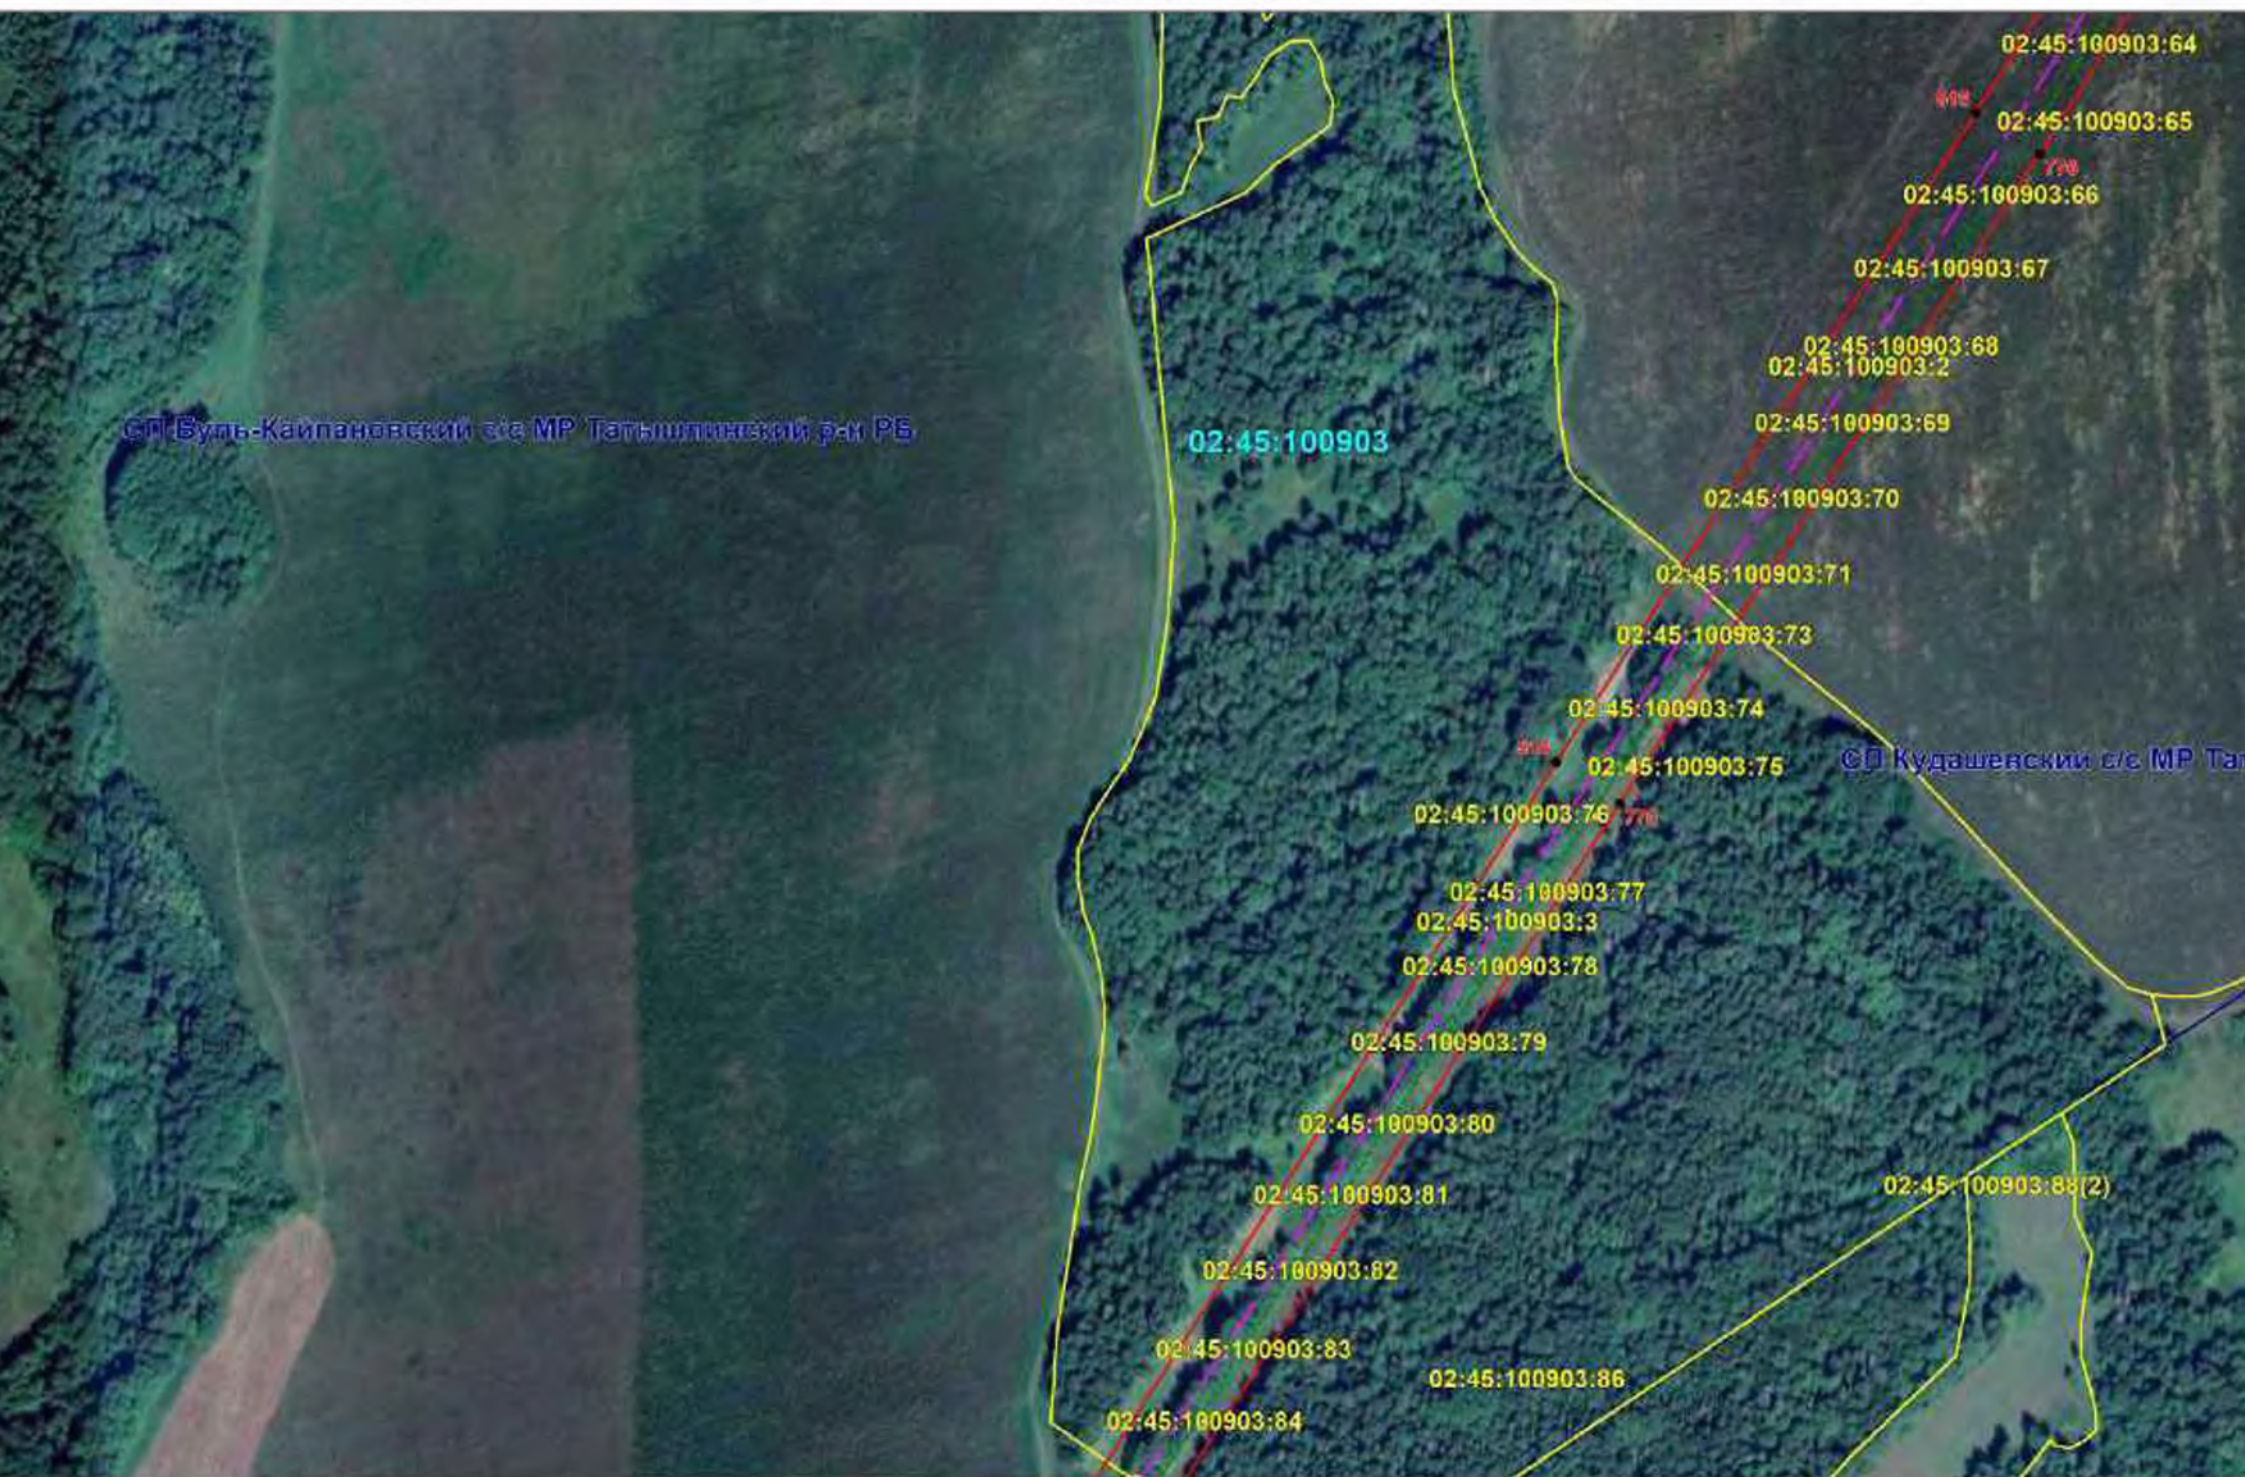



СП Буль-Каппановский с/с МР Татышлинский р-н РБ

02:45:100903

02:45:100903:72

02:45:

02:4:

02:45:100

02:45:100903:


02:45:100903:1


02:45:100903:63


02:45:100903:64

02:45:100903:65

Масштаб 1:5000

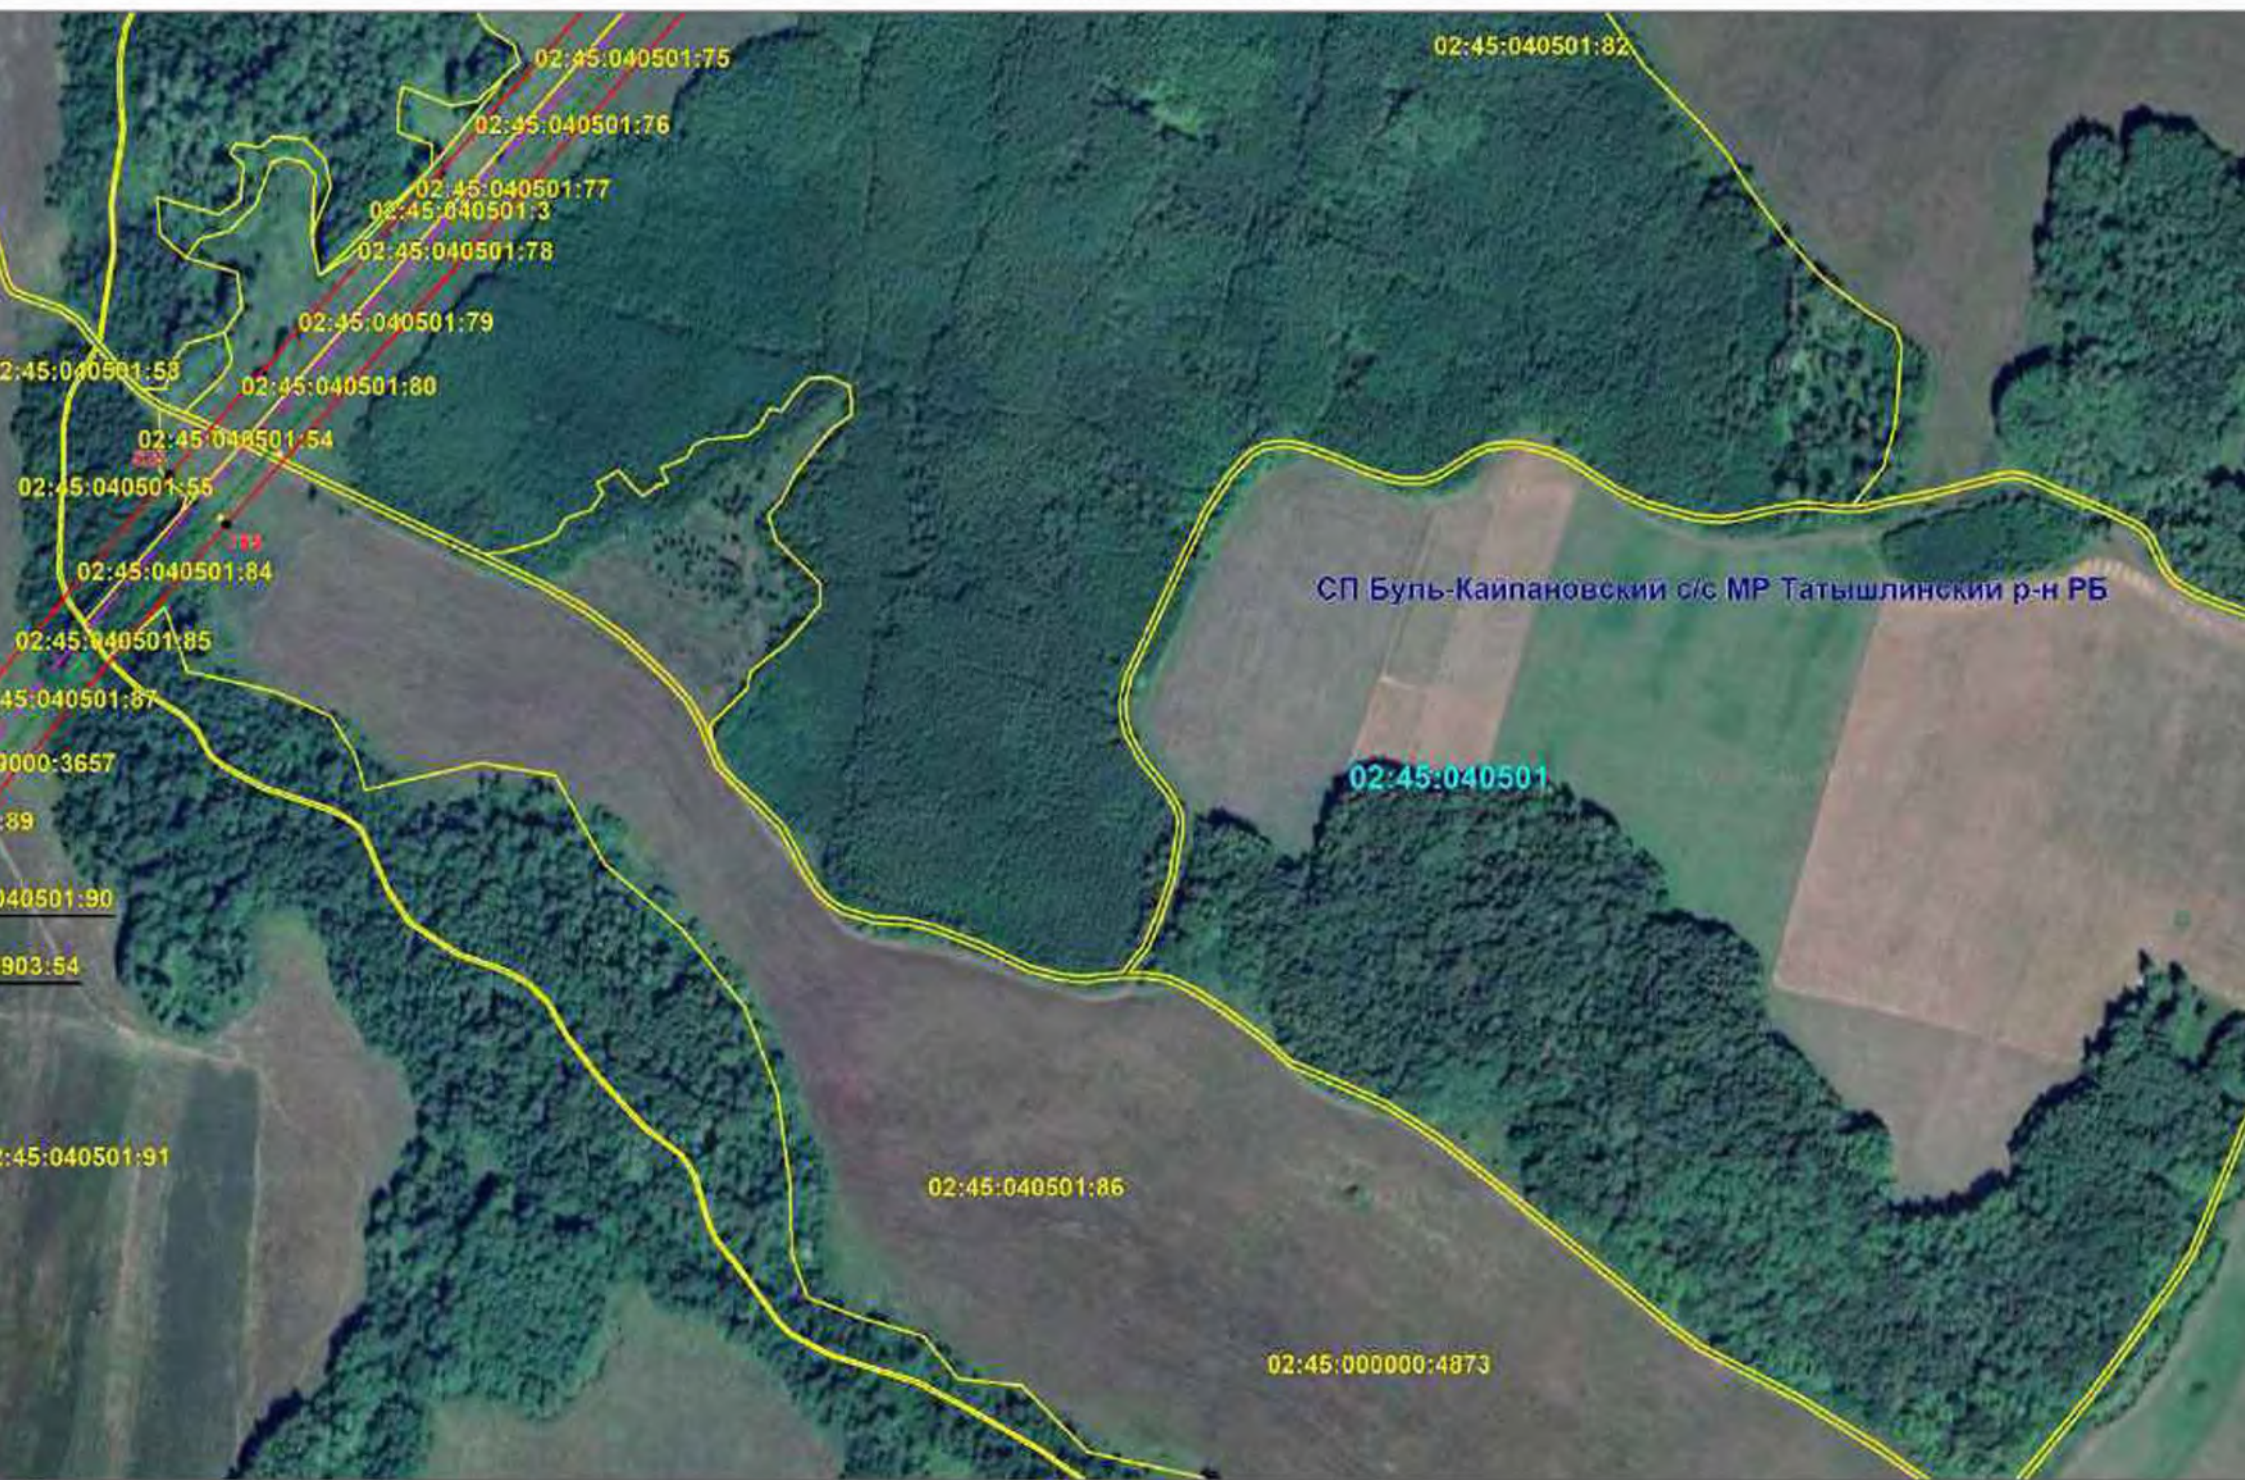

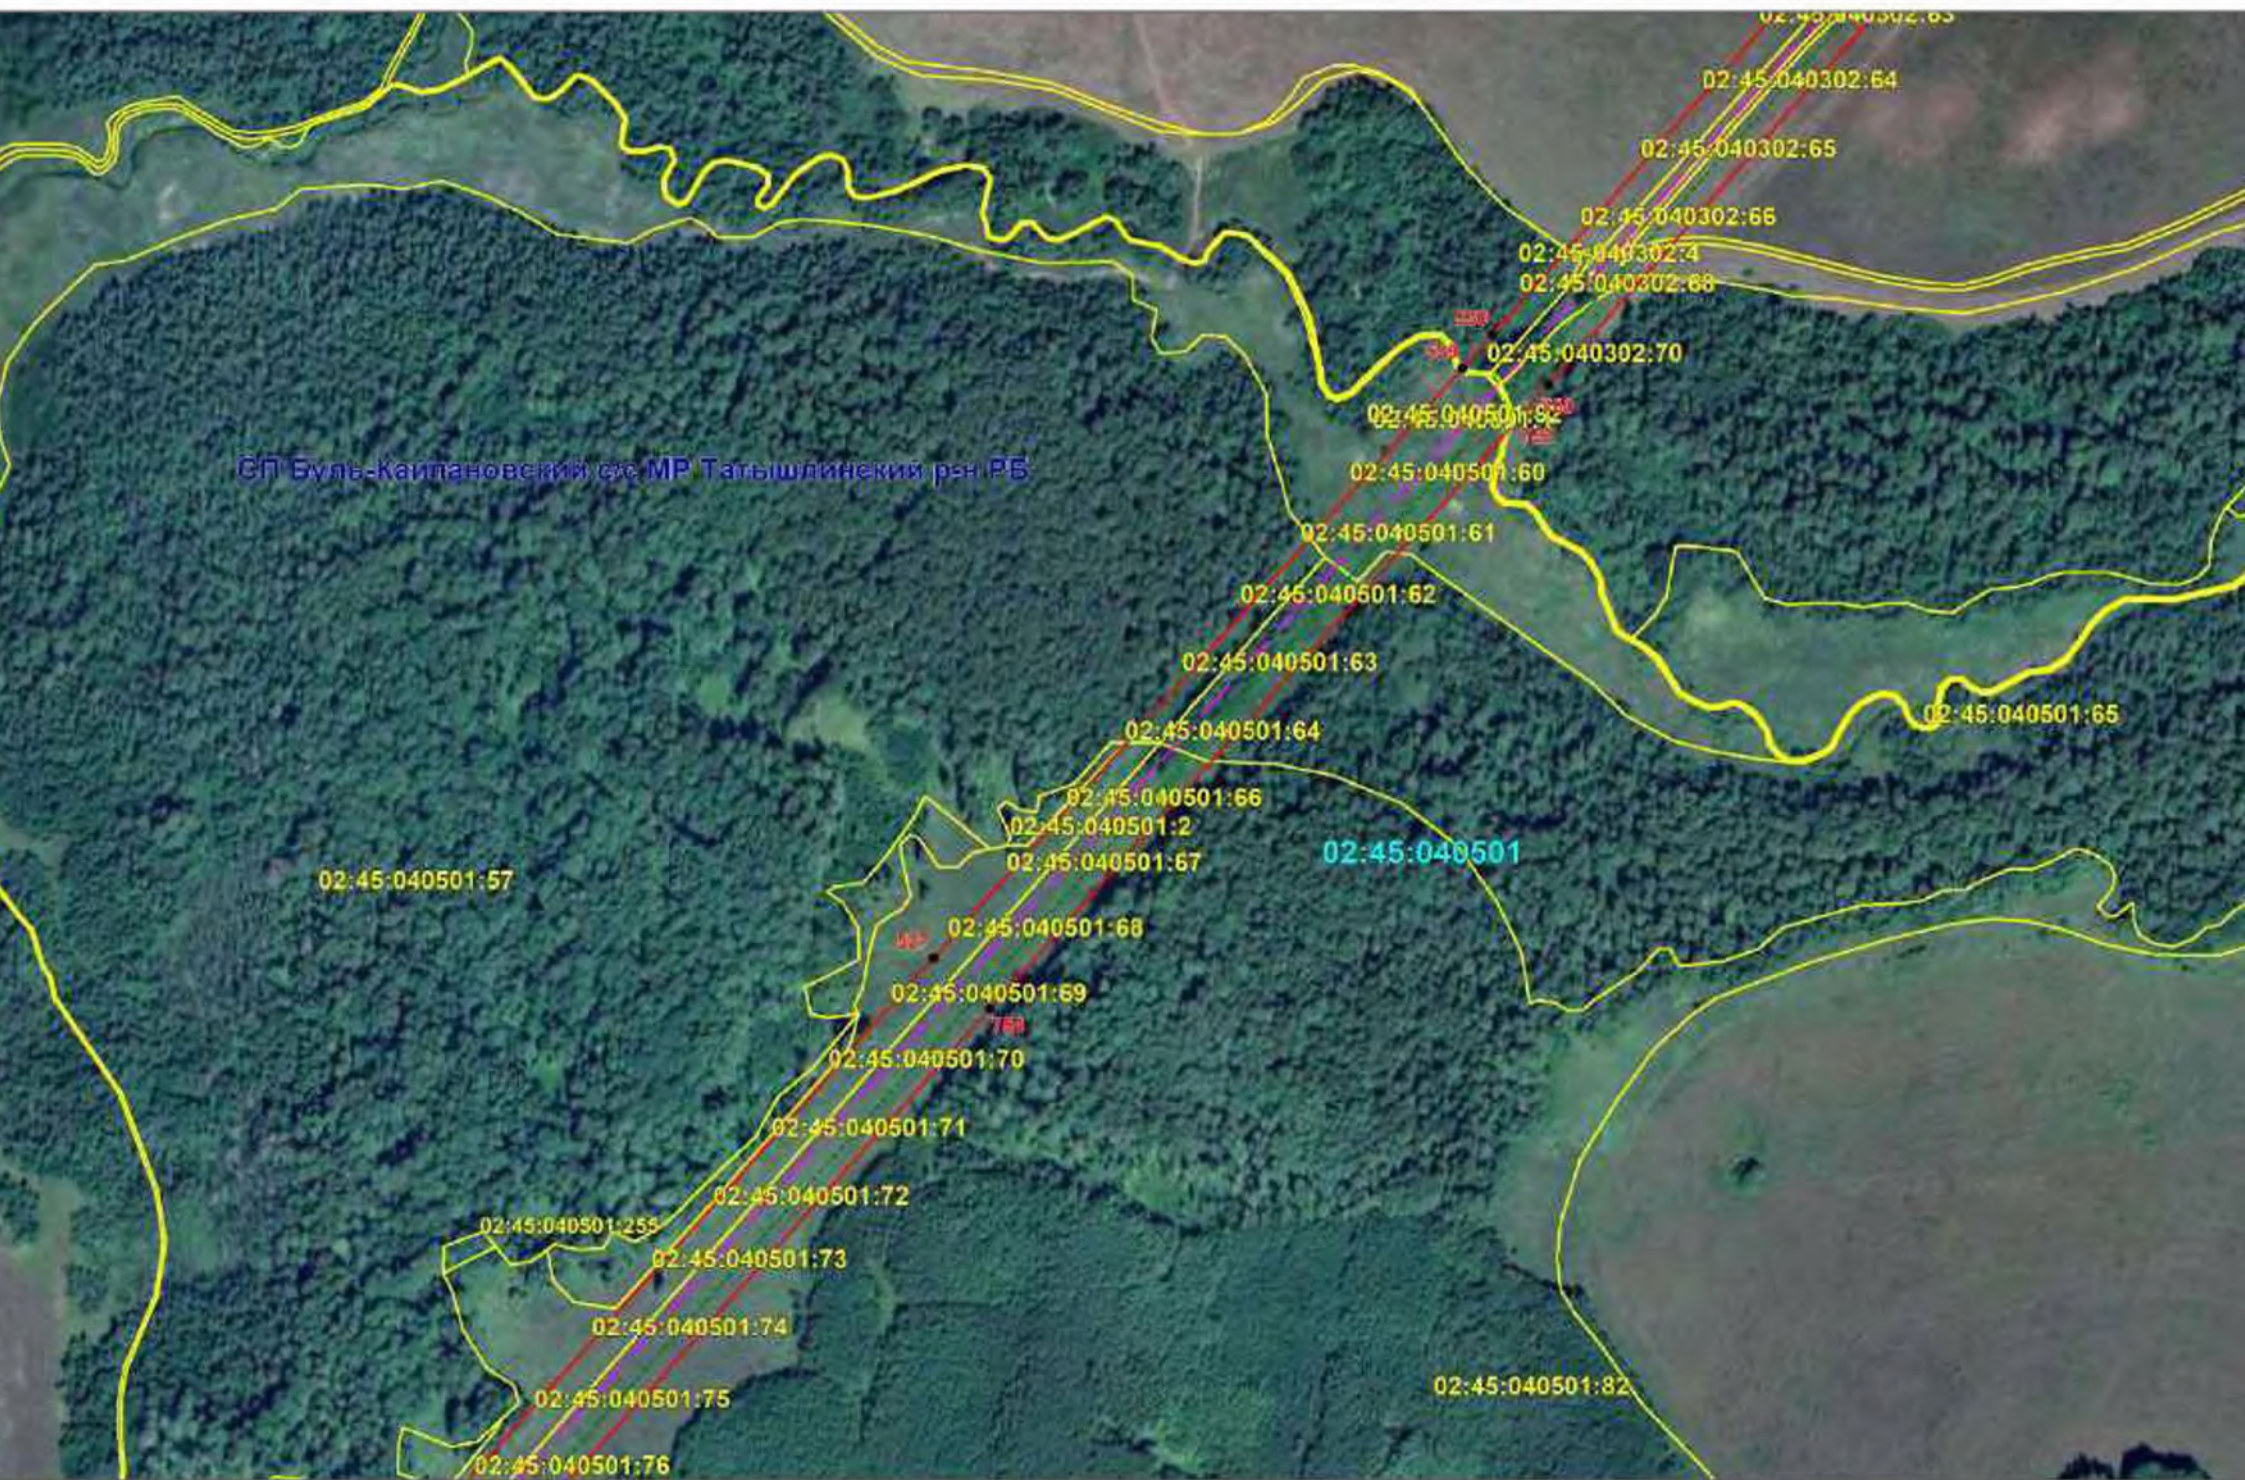

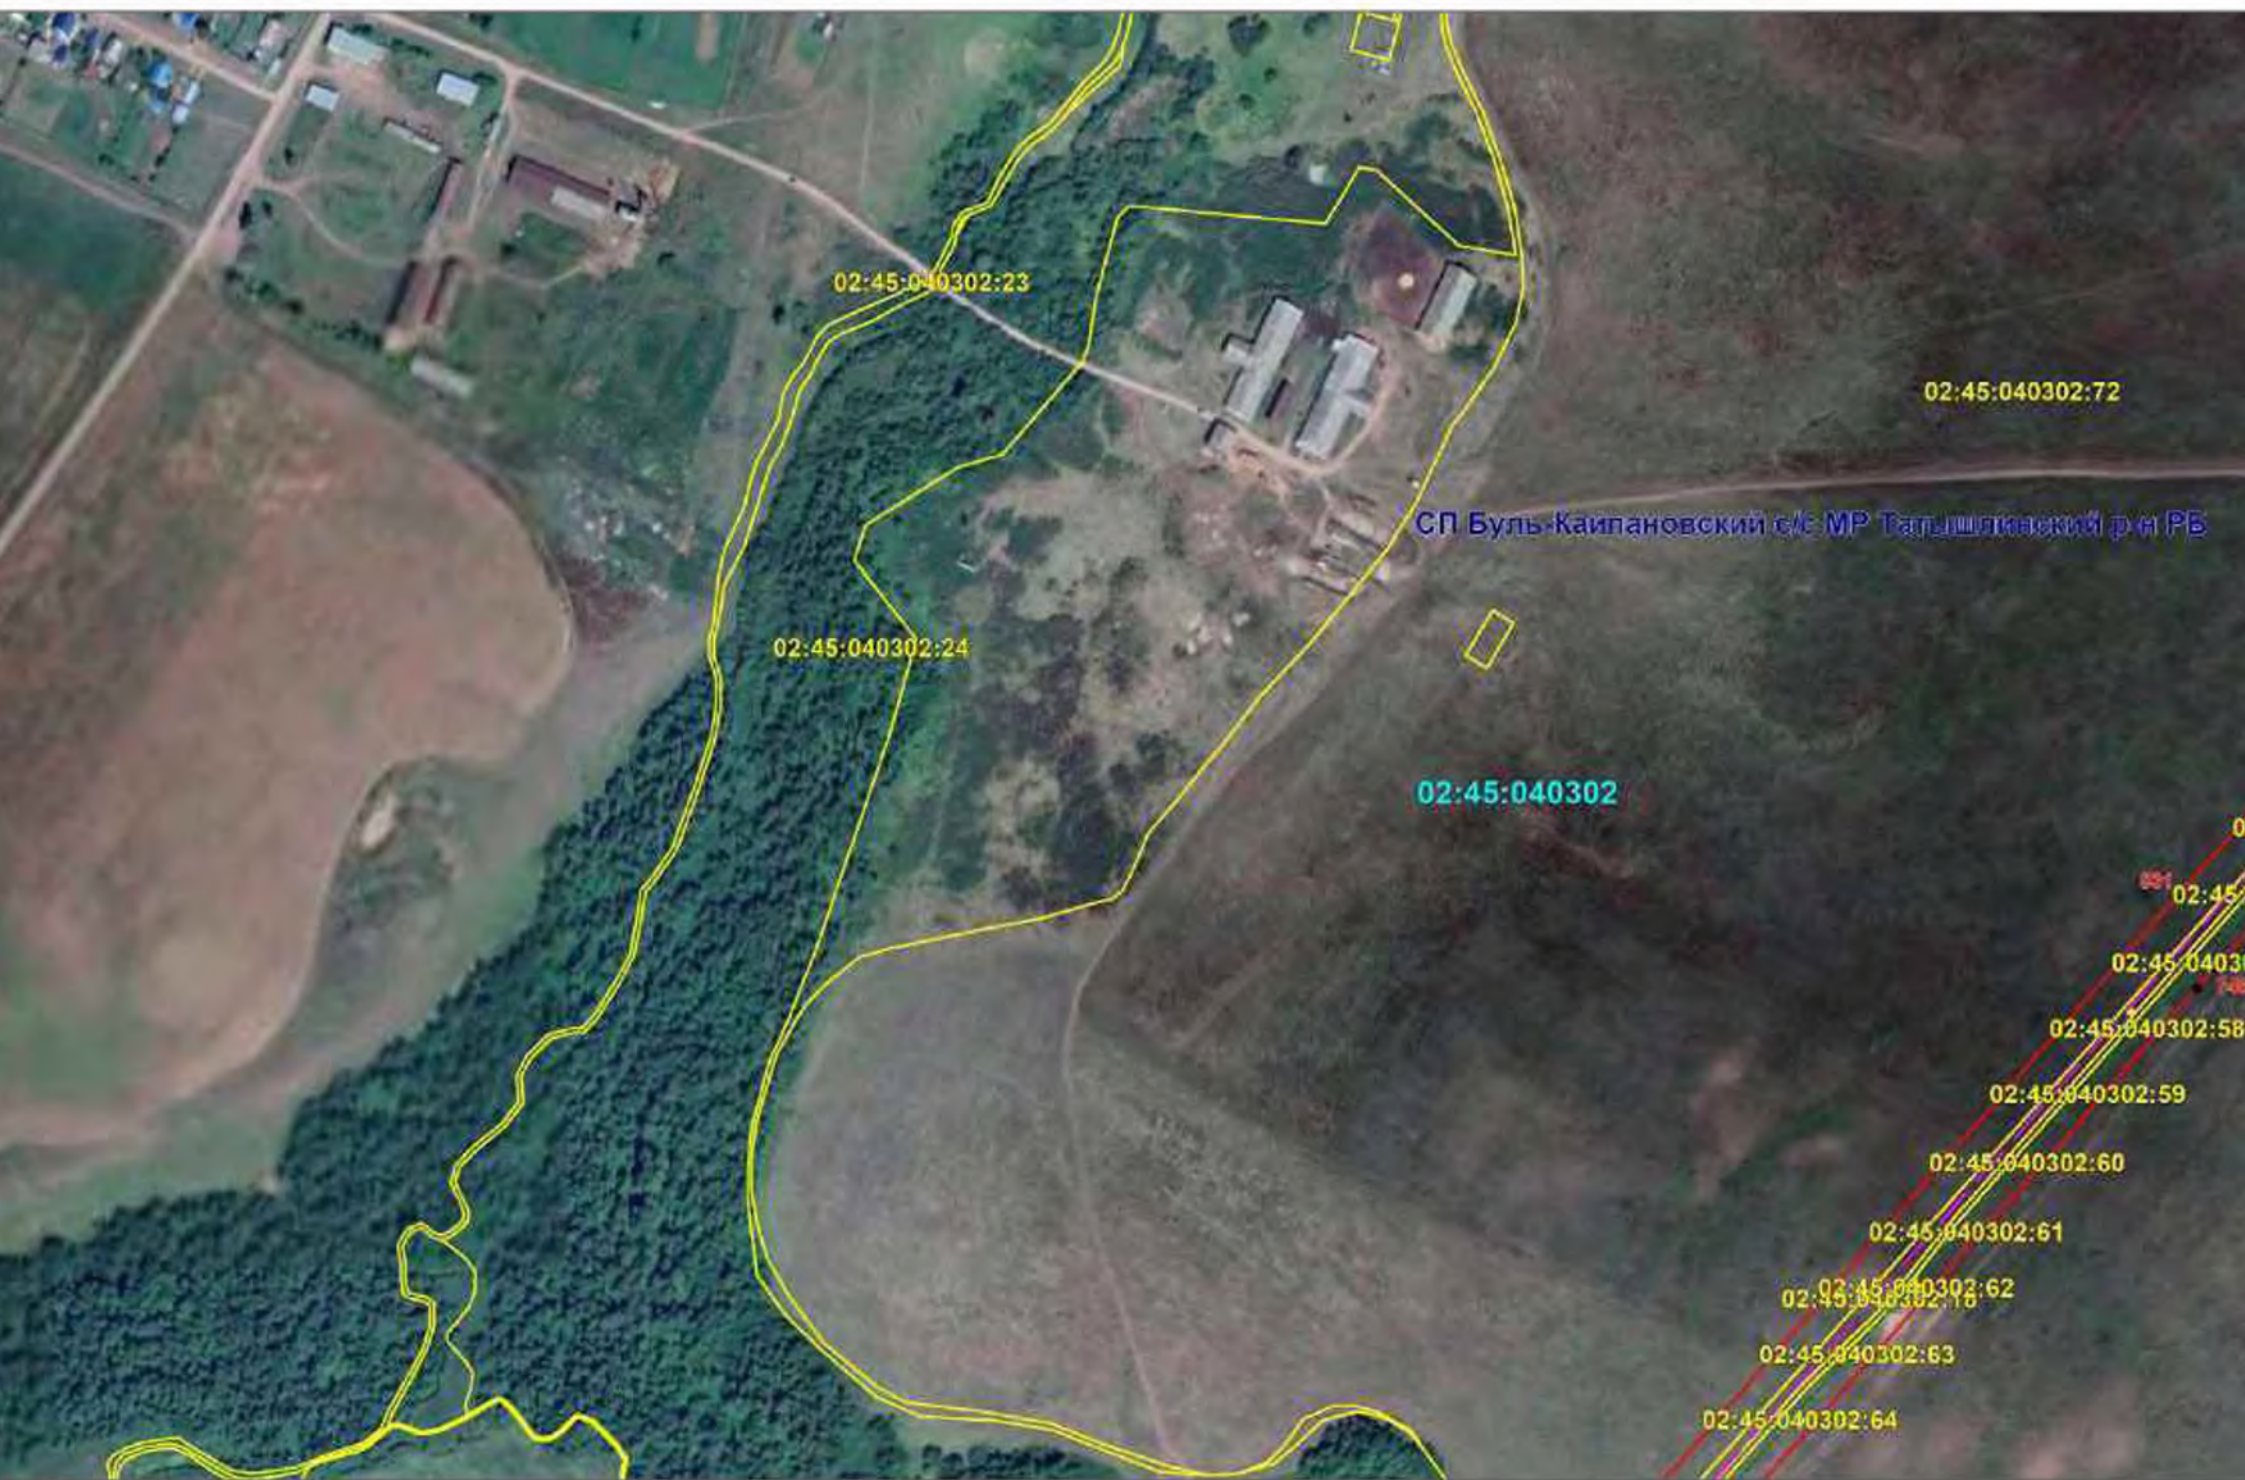

02:45:040302:23

02:45:040302:72

СП Буль-Каипановский с/с МР Татышлинский р.н РБ

02:45:040302:24

02:45:040302

02:45:040302:01

02:45:040302:02

02:45:040302:58

02:45:040302:59


02:45:040302:60

02:45:040302:61

02:45:040302:62

02:45:040302:63

02:45:040302:64

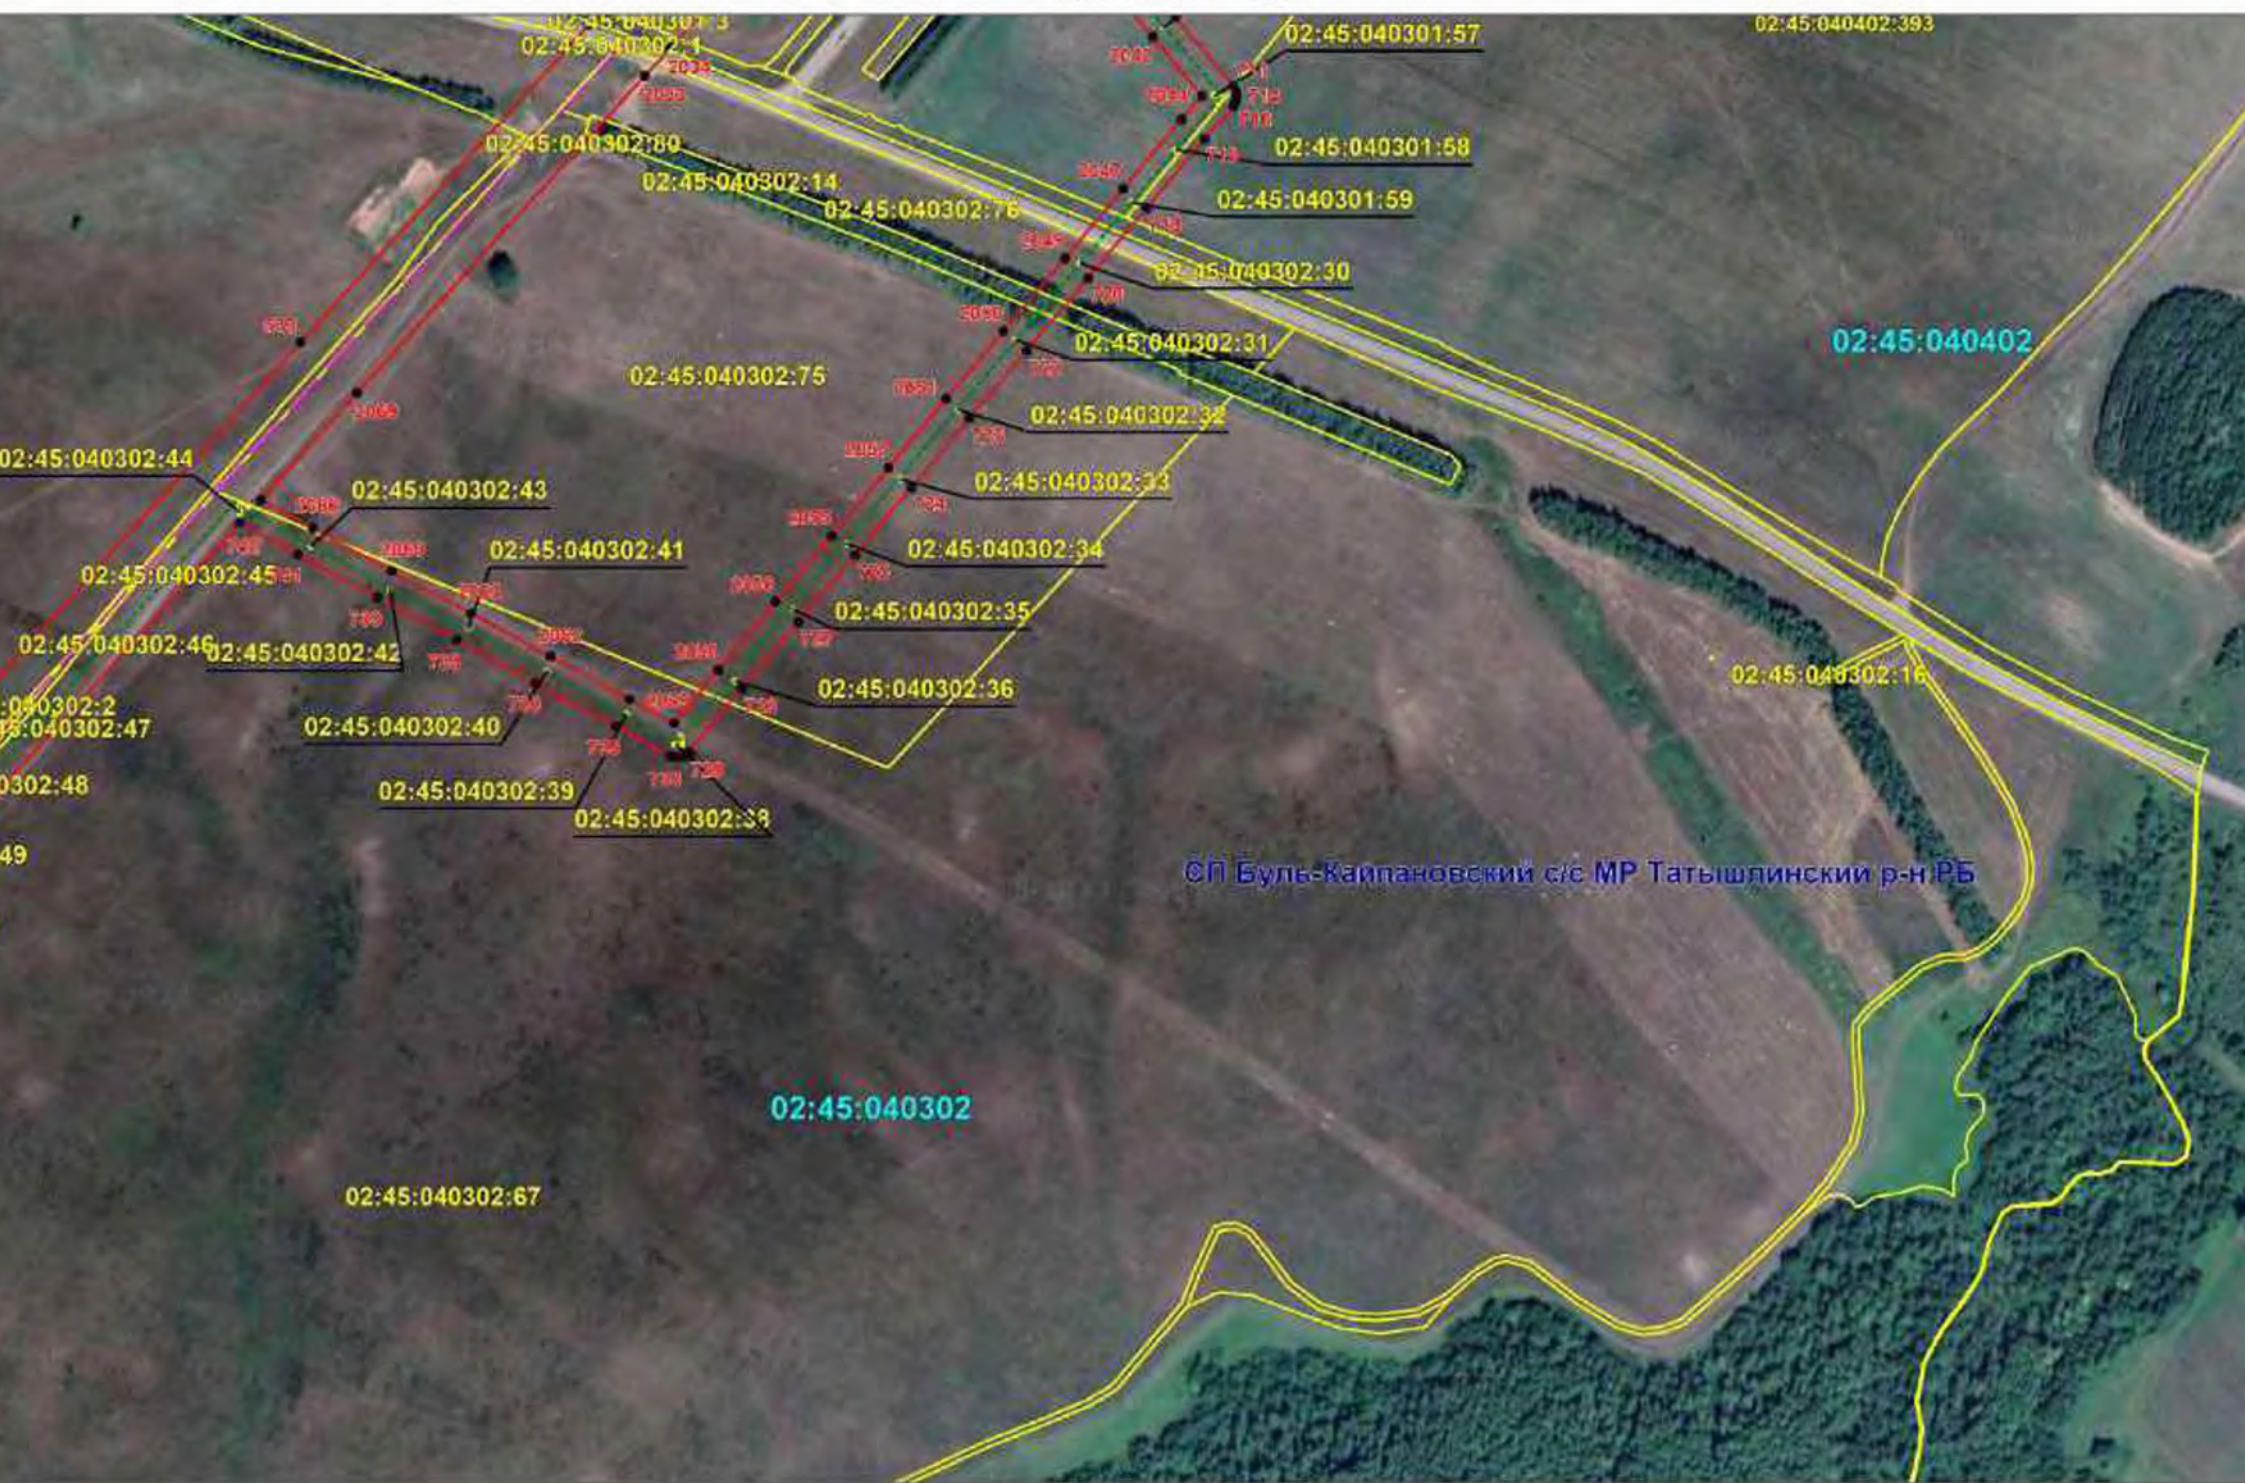





СП Буль-Кайпановский с/з МР Татышлинский р-н РБ

02:45:040301:61

02:45:040301

02:45:040301:28

02:45:040301:29

02:45:040301:30

02:45:040301:31

02:45:040301:32

02:45:040301:33


02:45:040301:34


02:45:040301:35

02:45:040301:35




СП Буль-Каипановский с/с МР Татышлинский р-н РБ

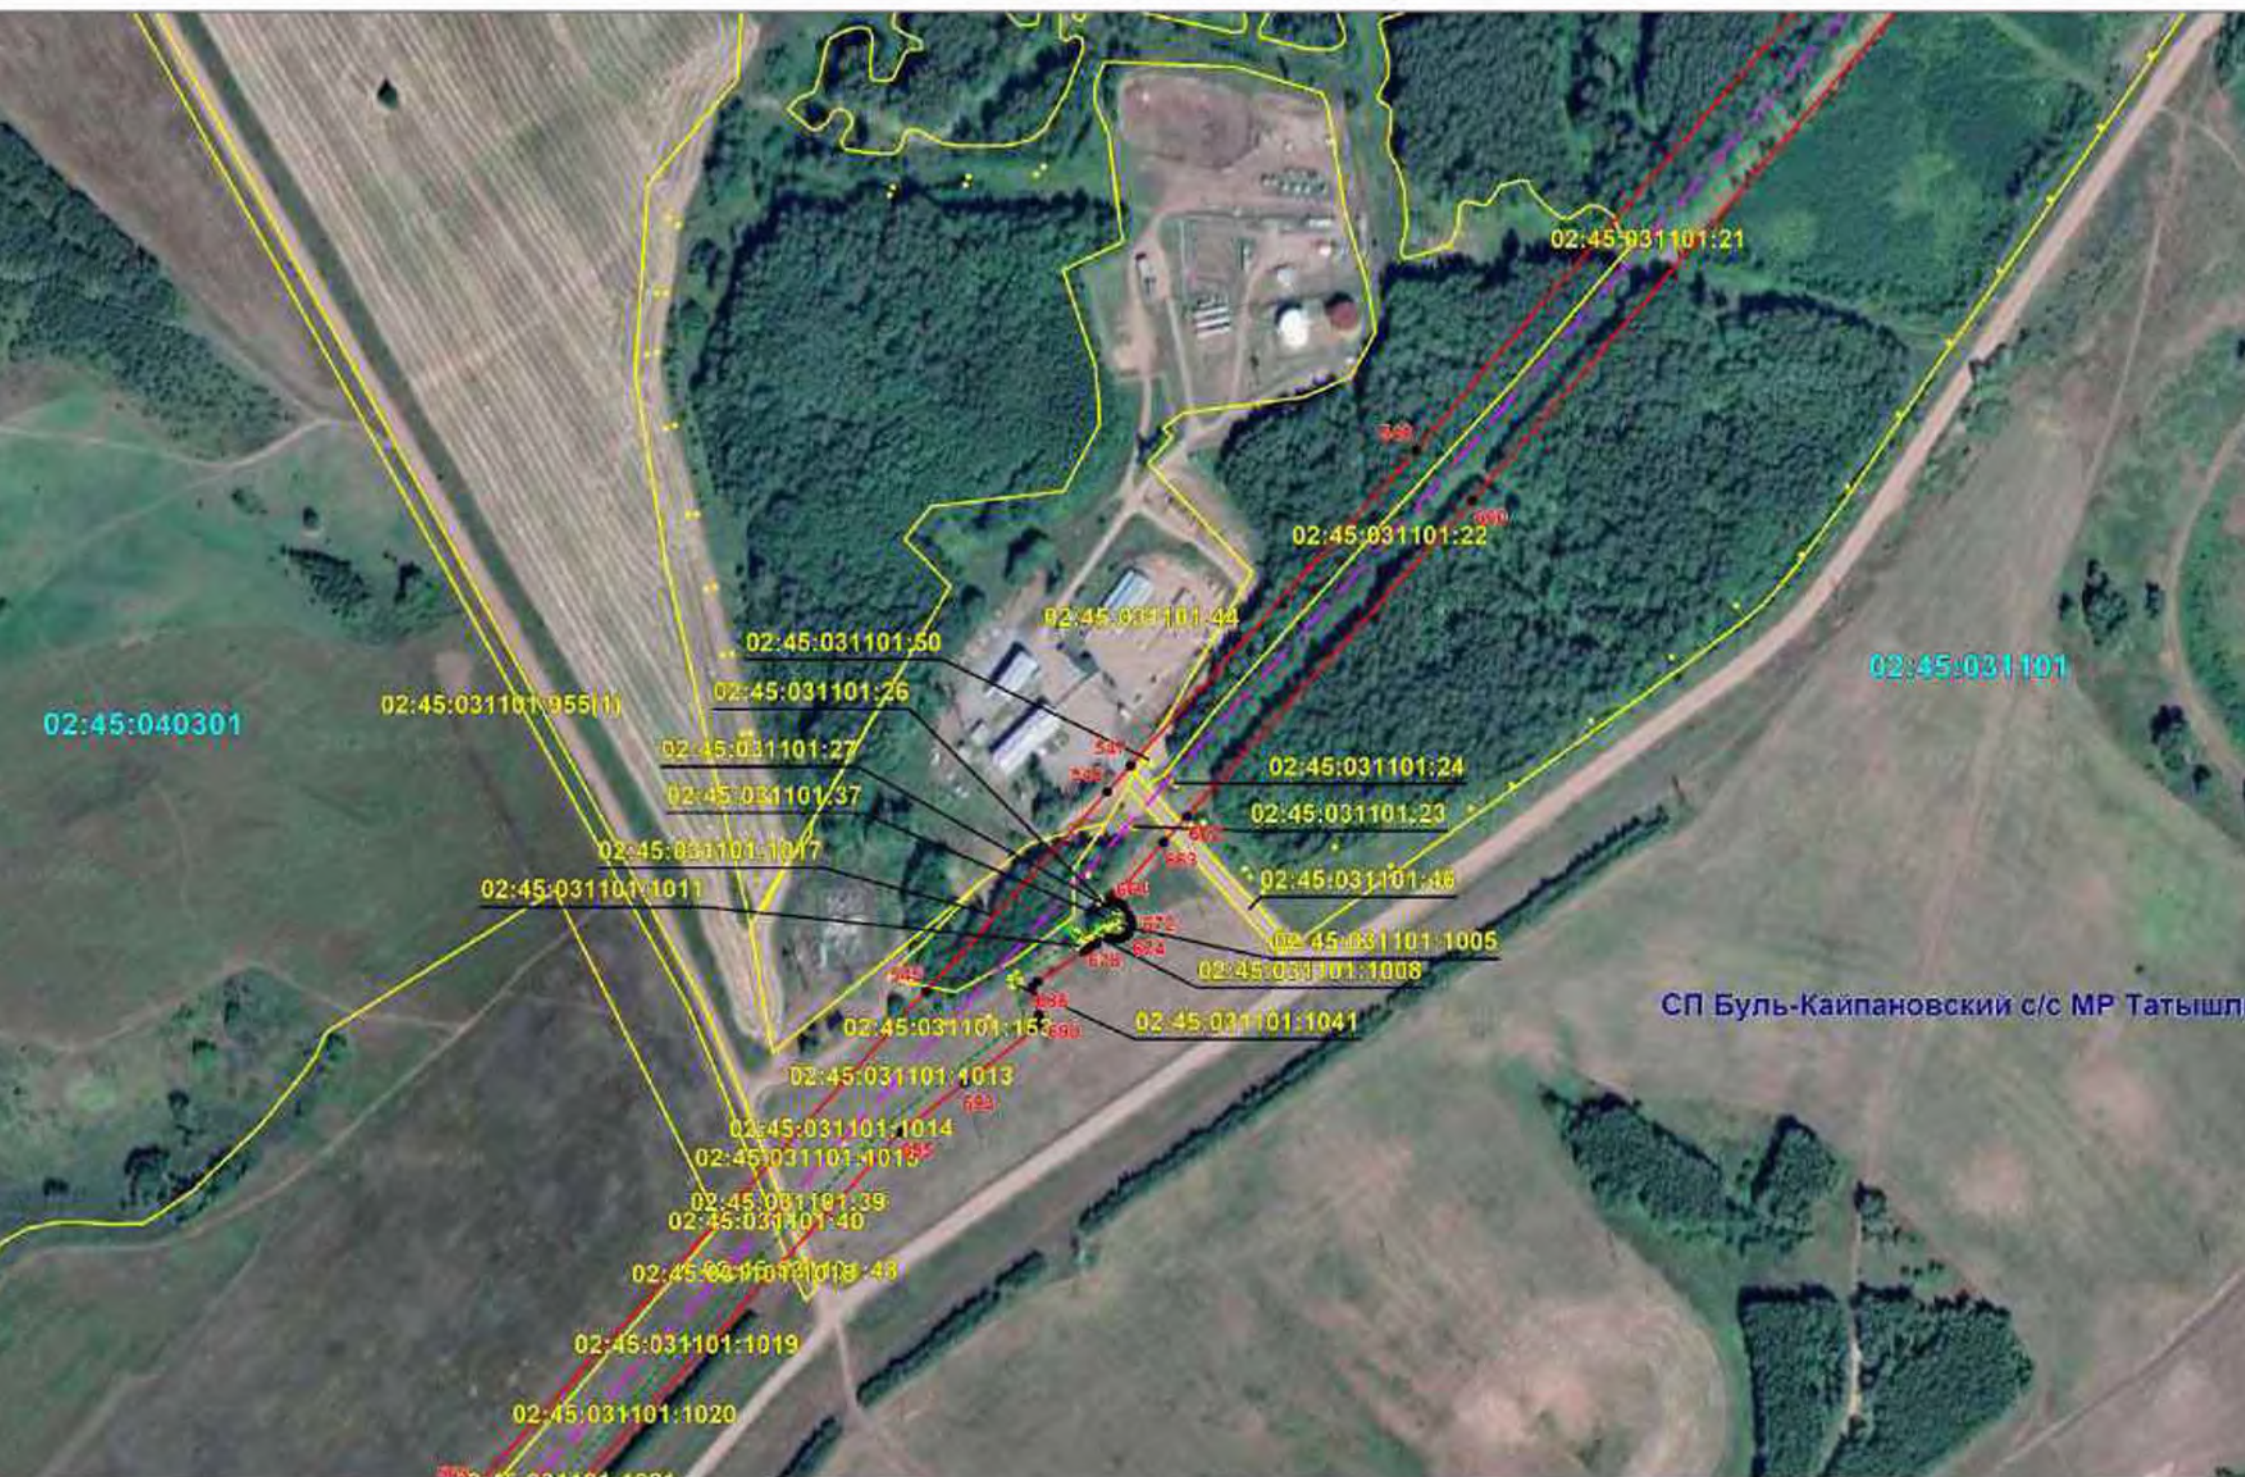


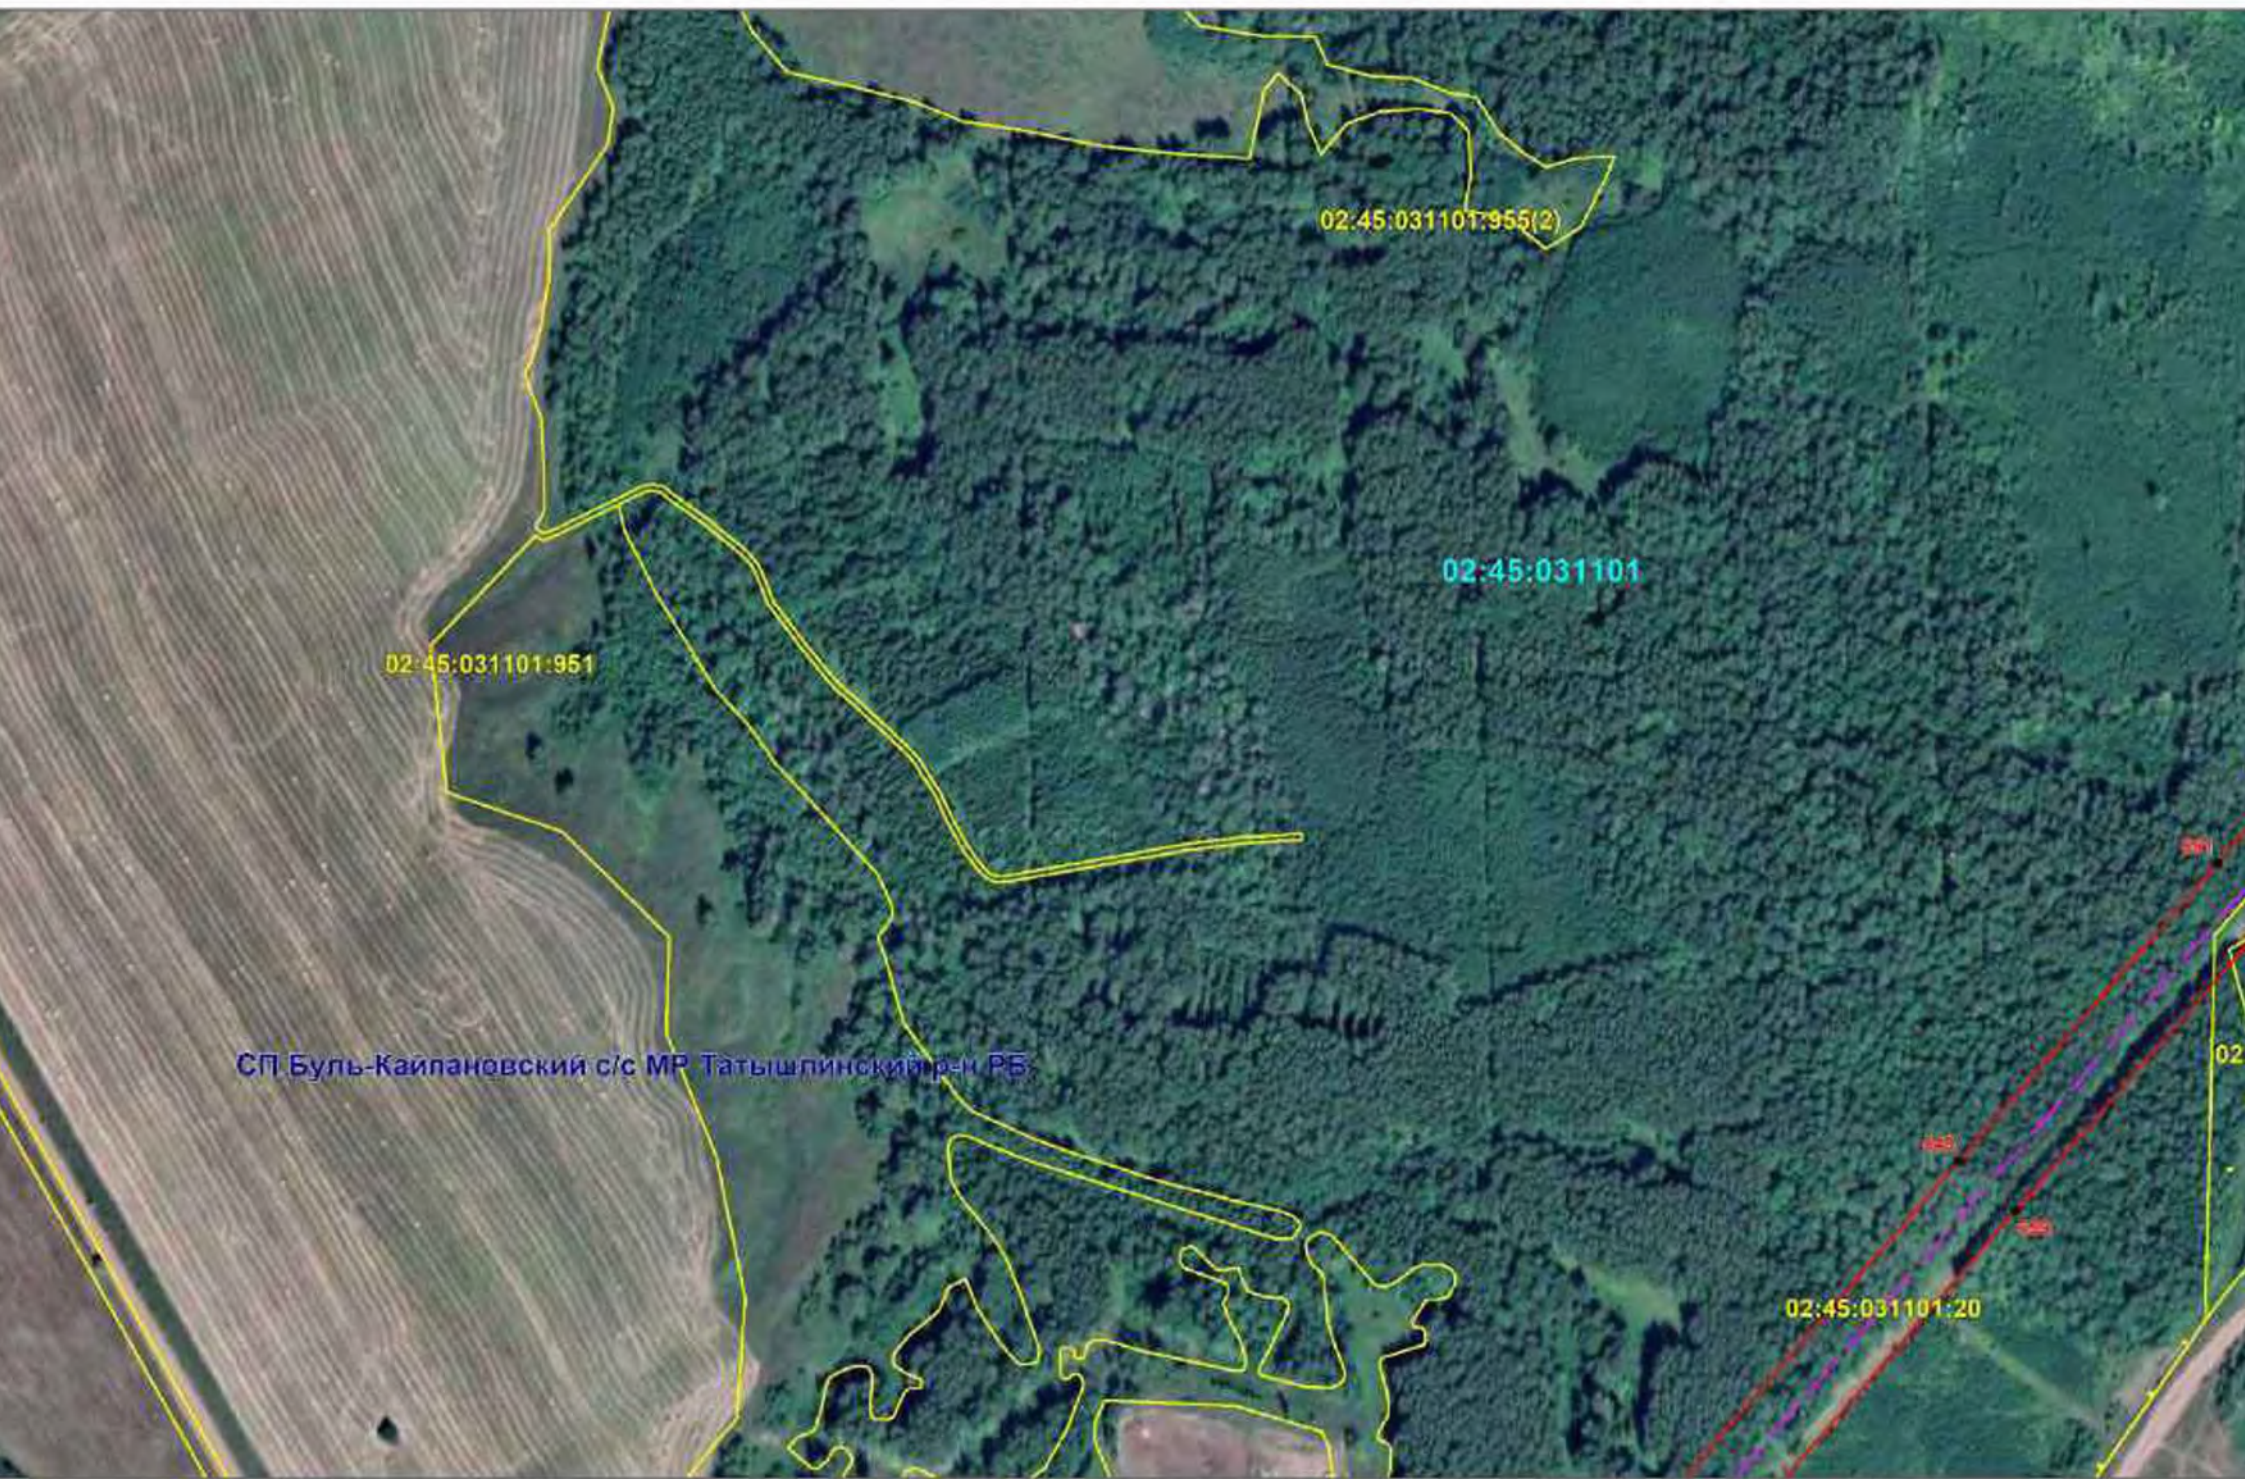


СП Буль-Кайпановский с/с МР Татышлинский р-н РБ

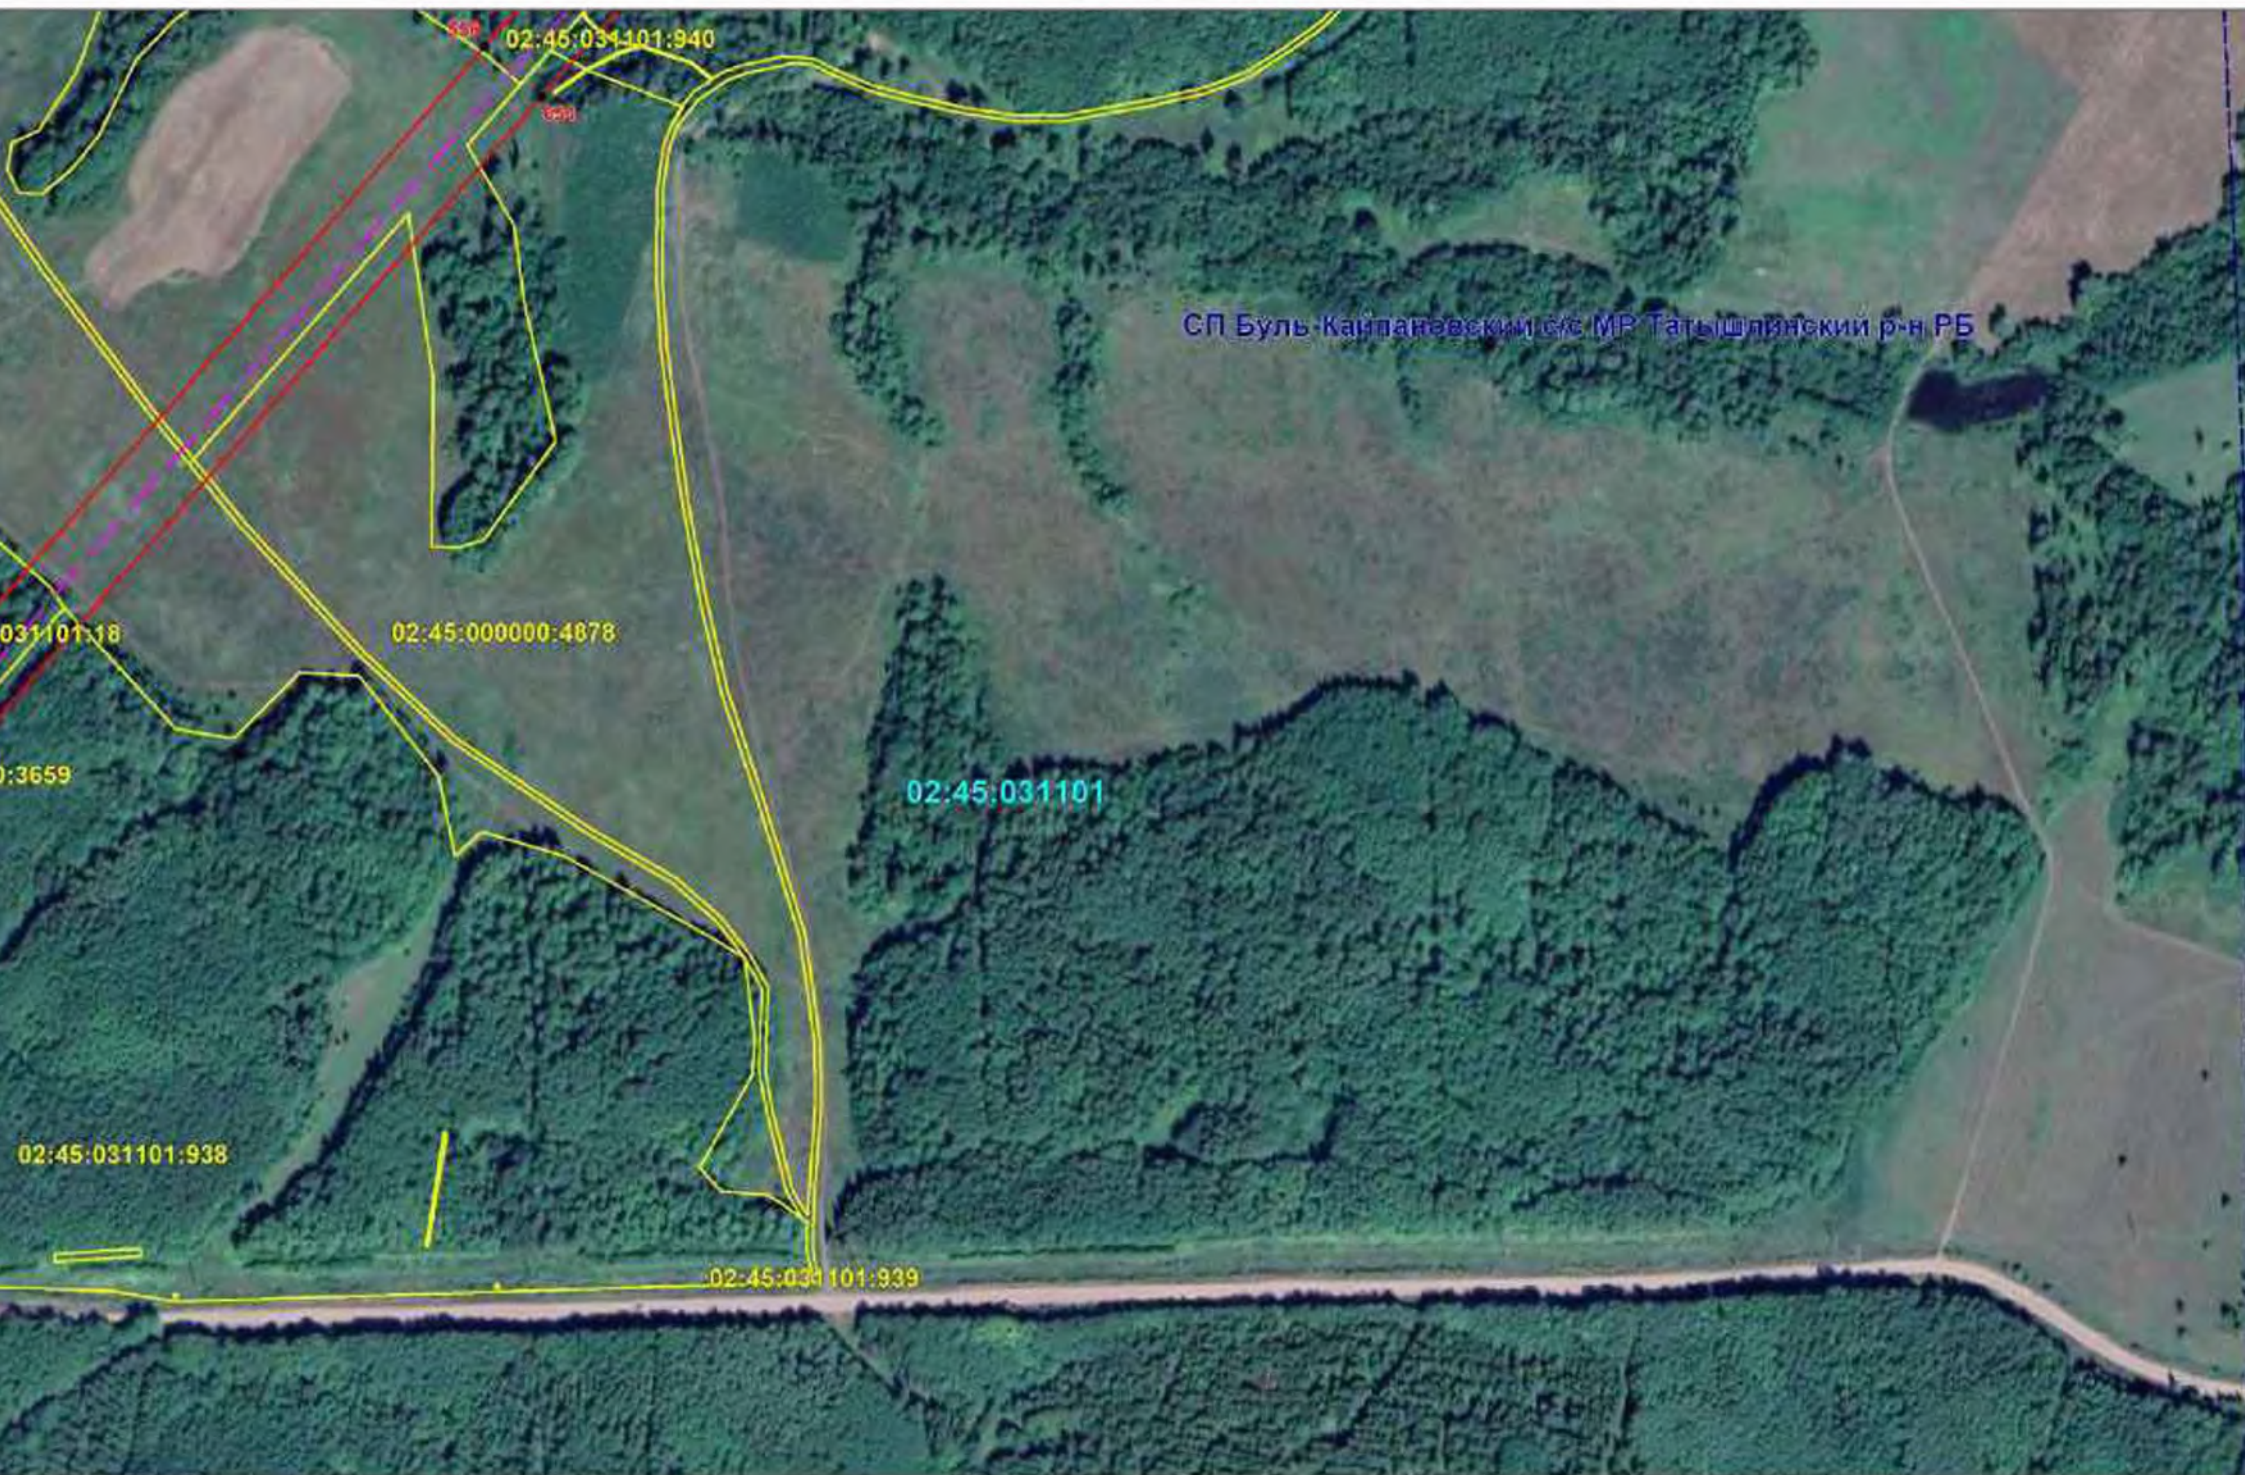

СП Буль Карпанавский с/с МР Татышлинский р-н РБ

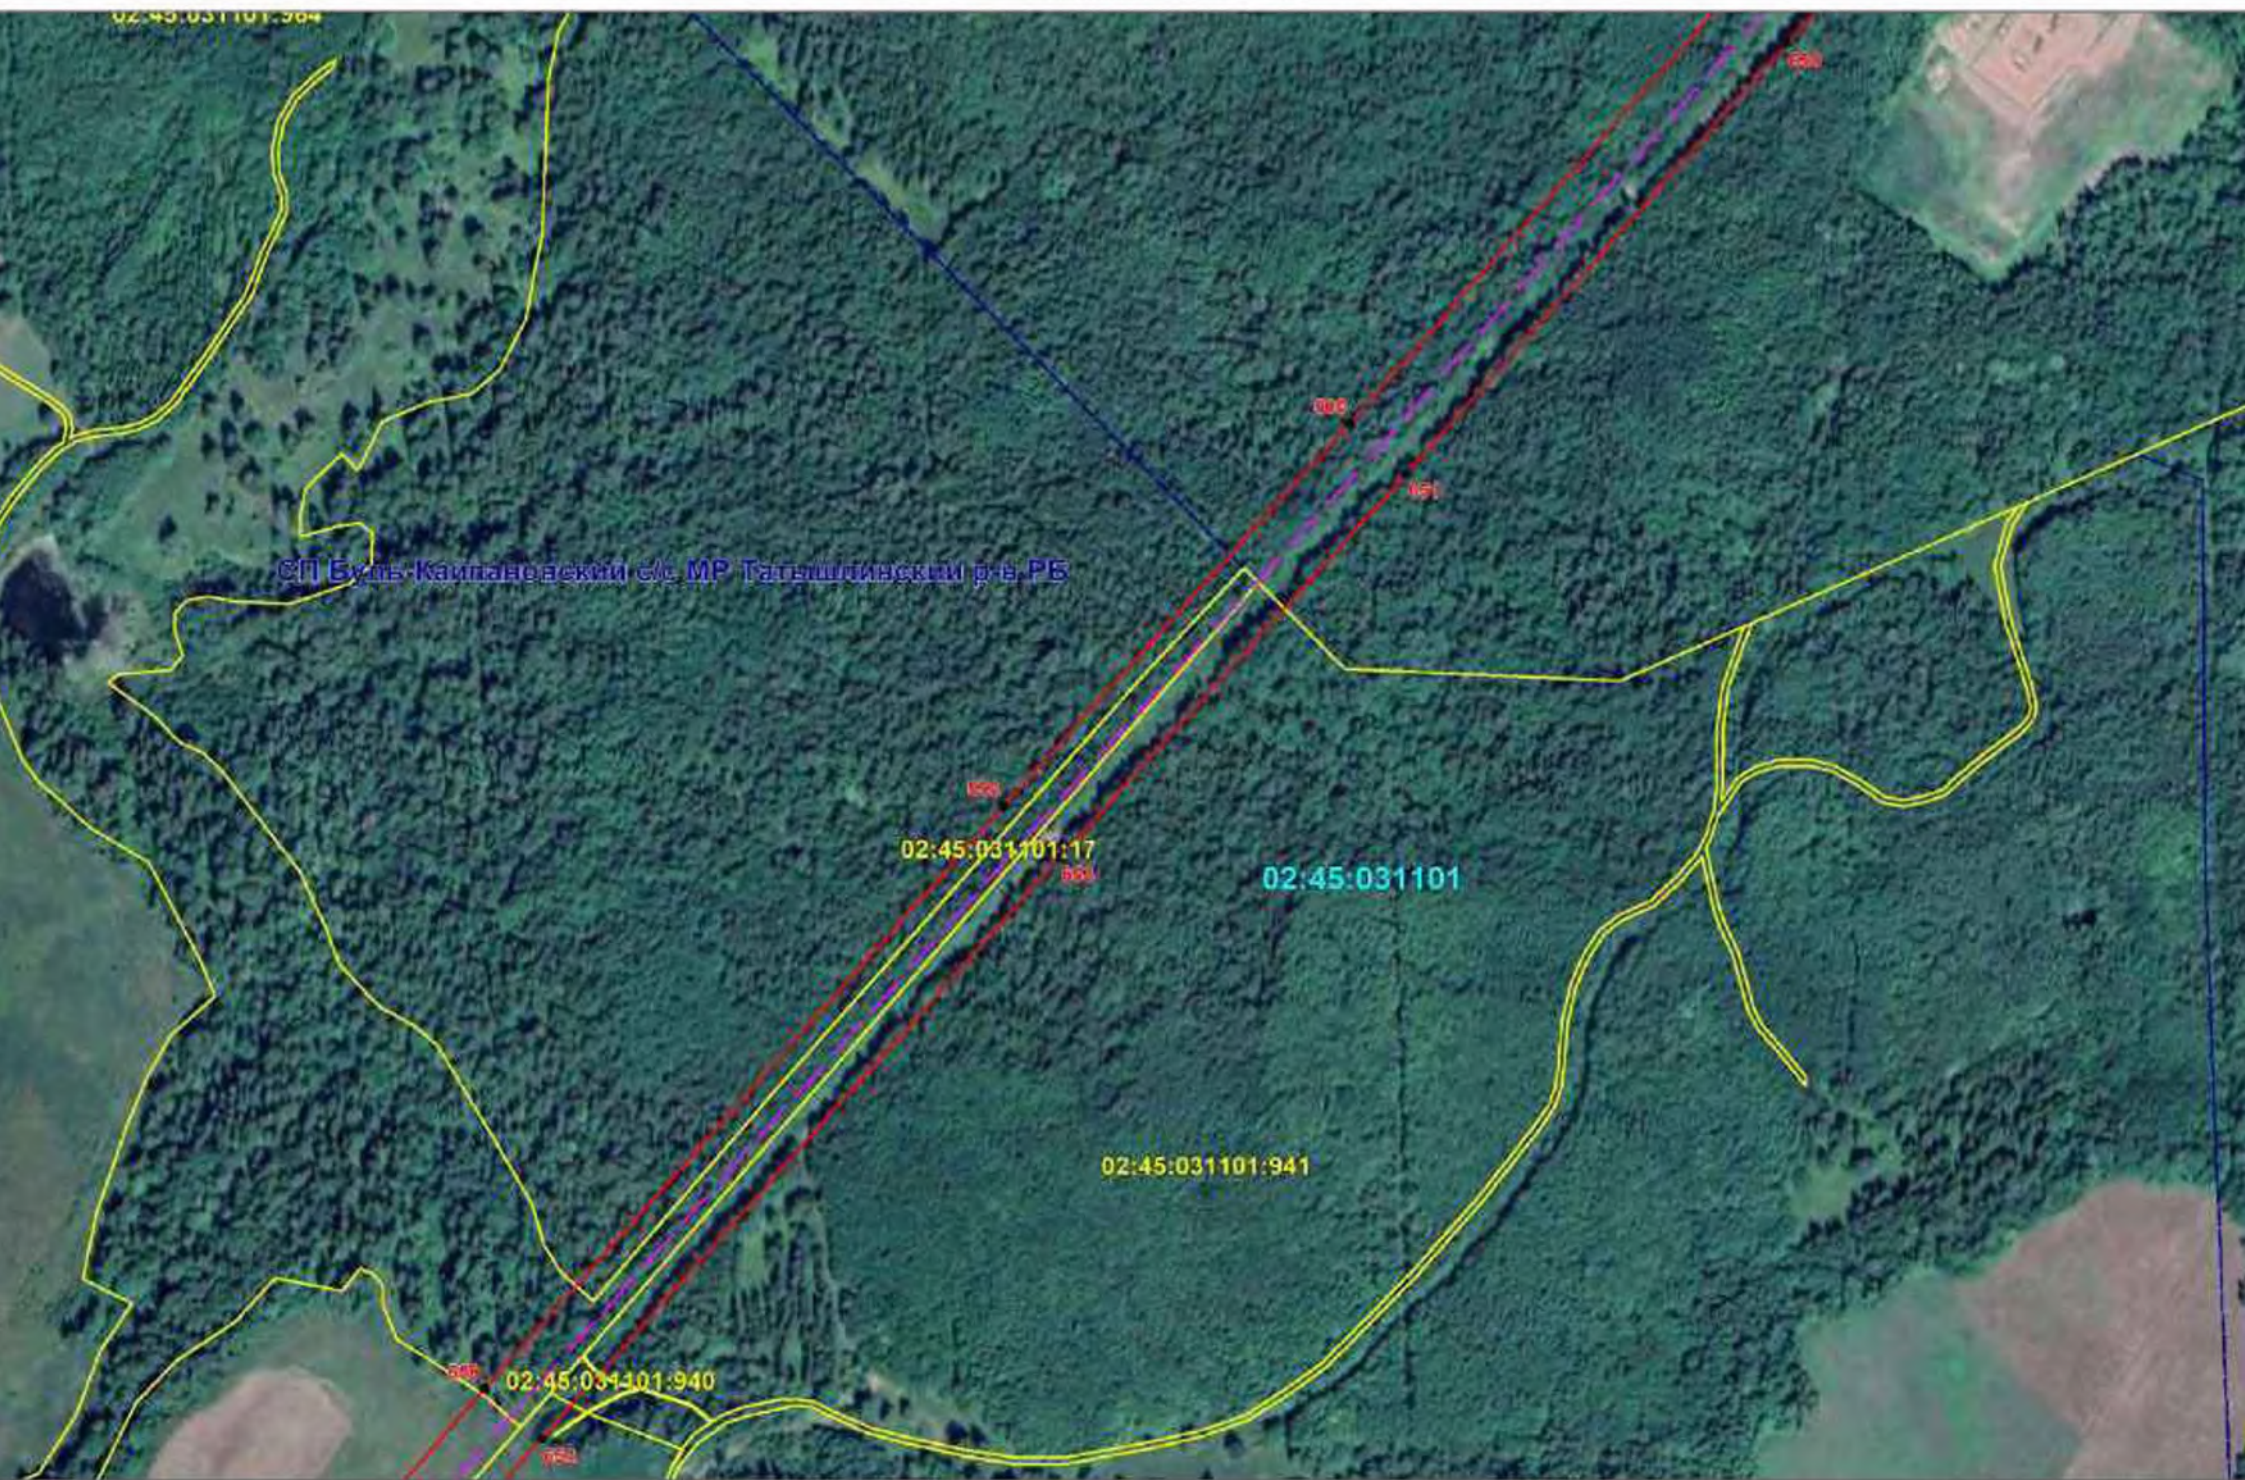

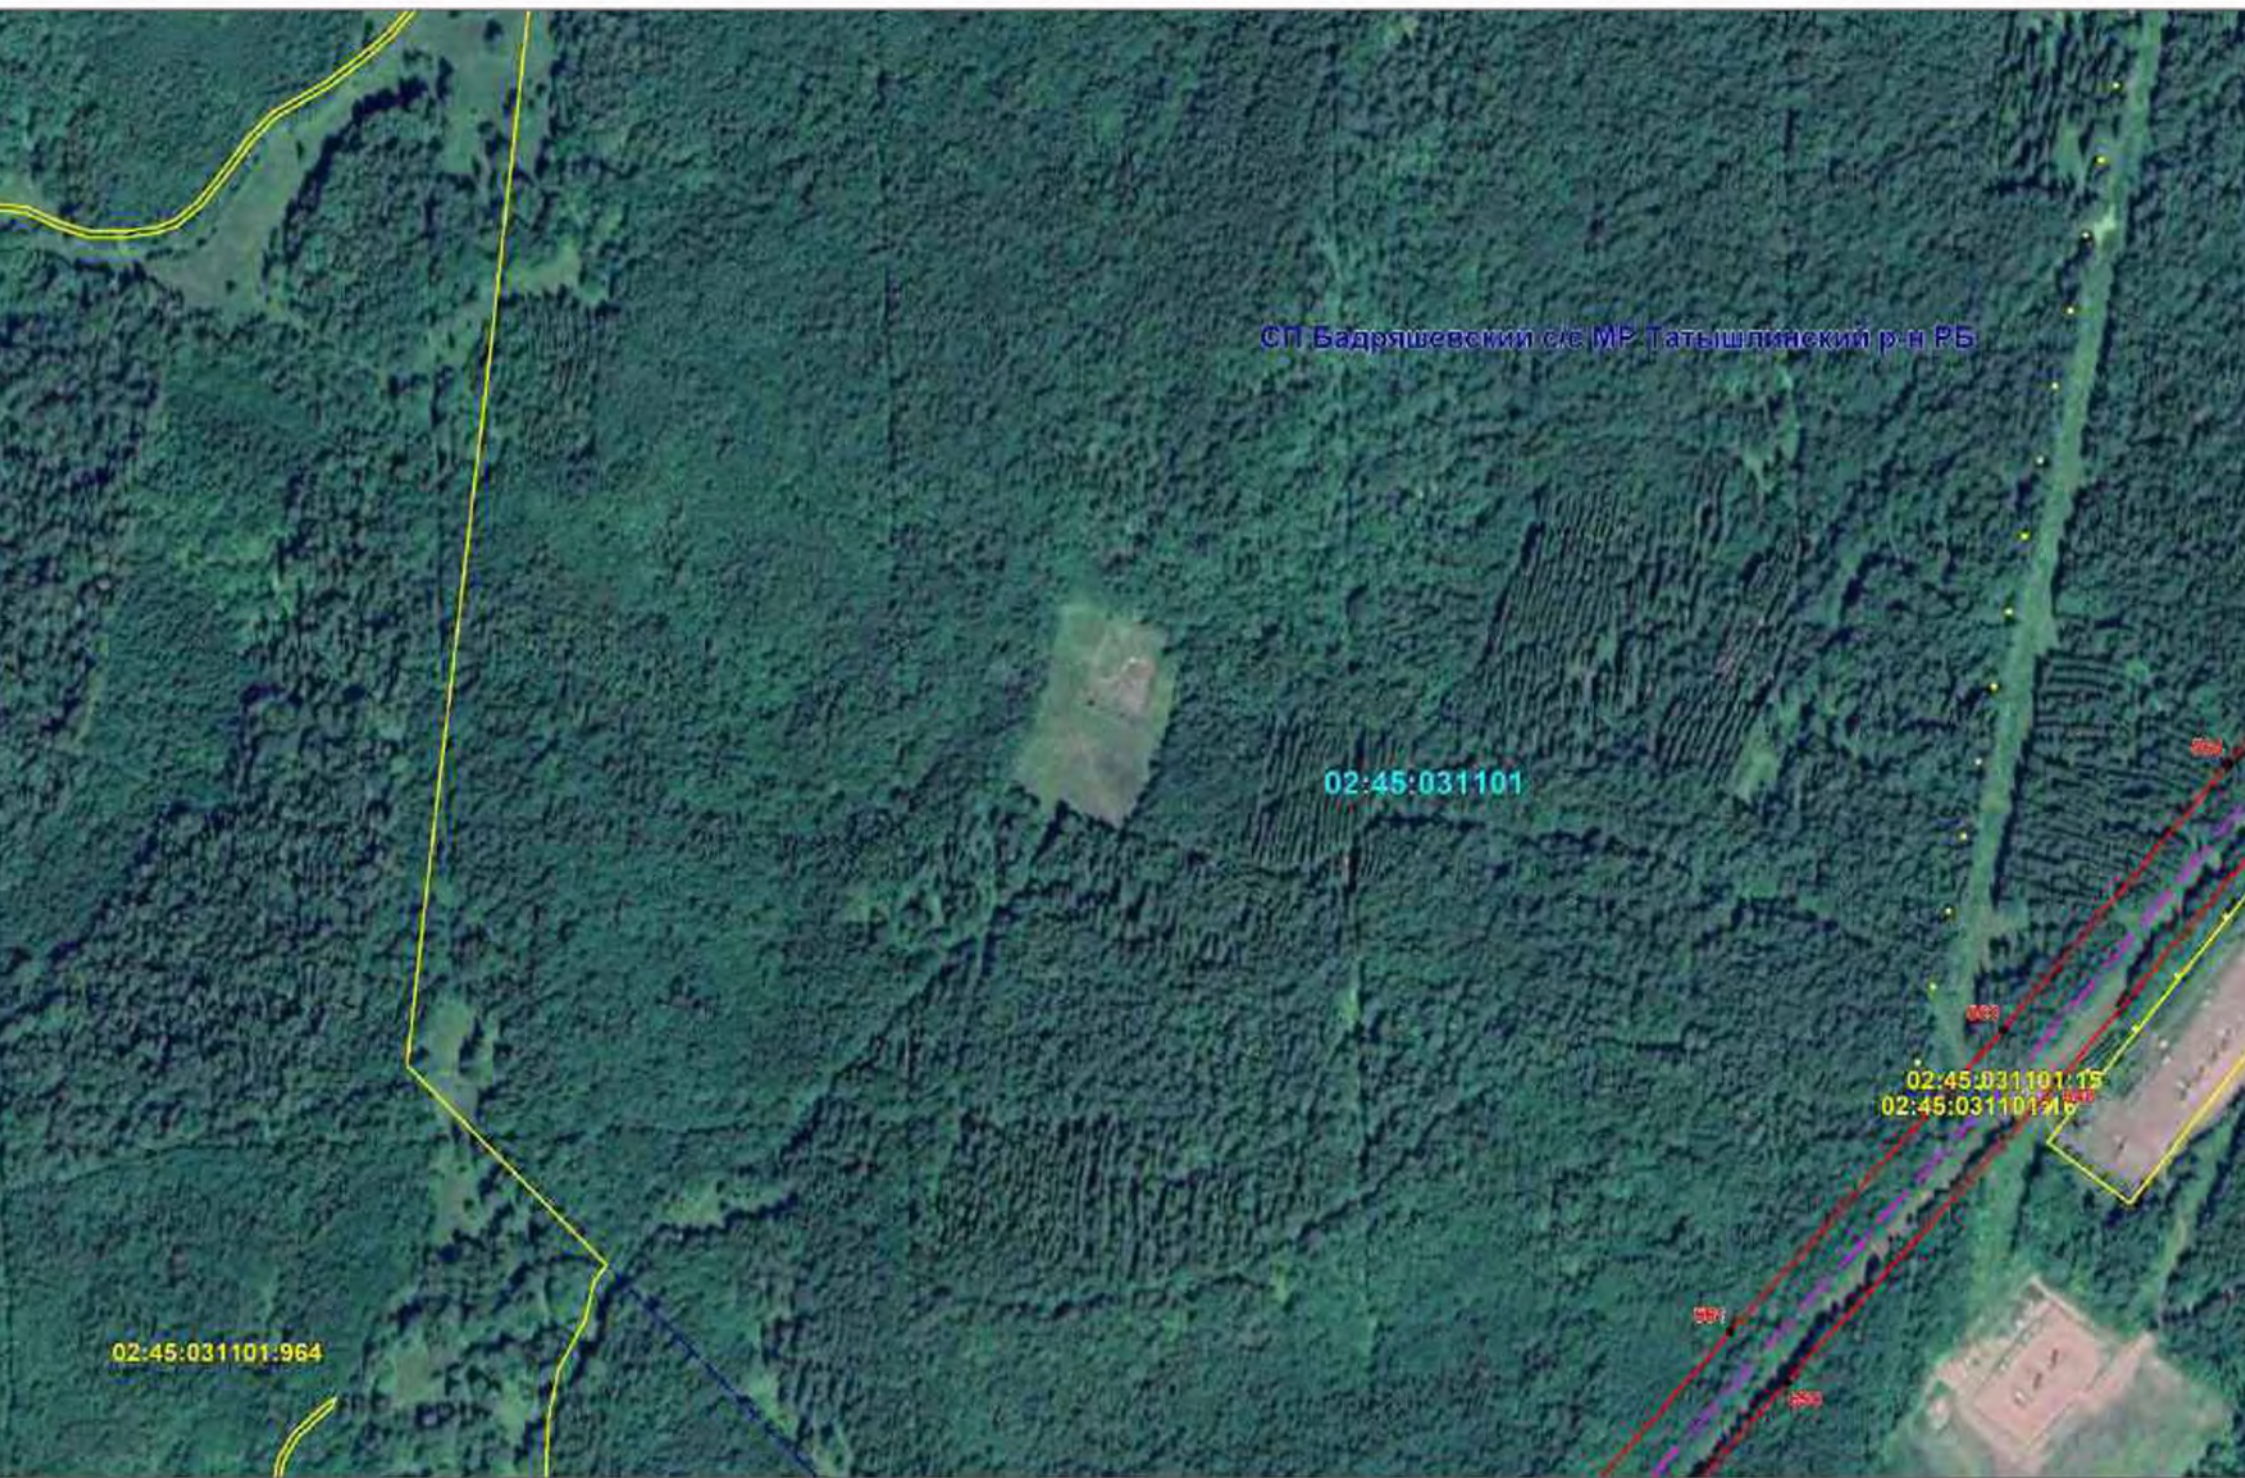


СП Бадряшевский с/с МР Татышлинский р-н РБ


02:45:031101


02:45:031101.15
02:45:031101.16

02:45:031101.964

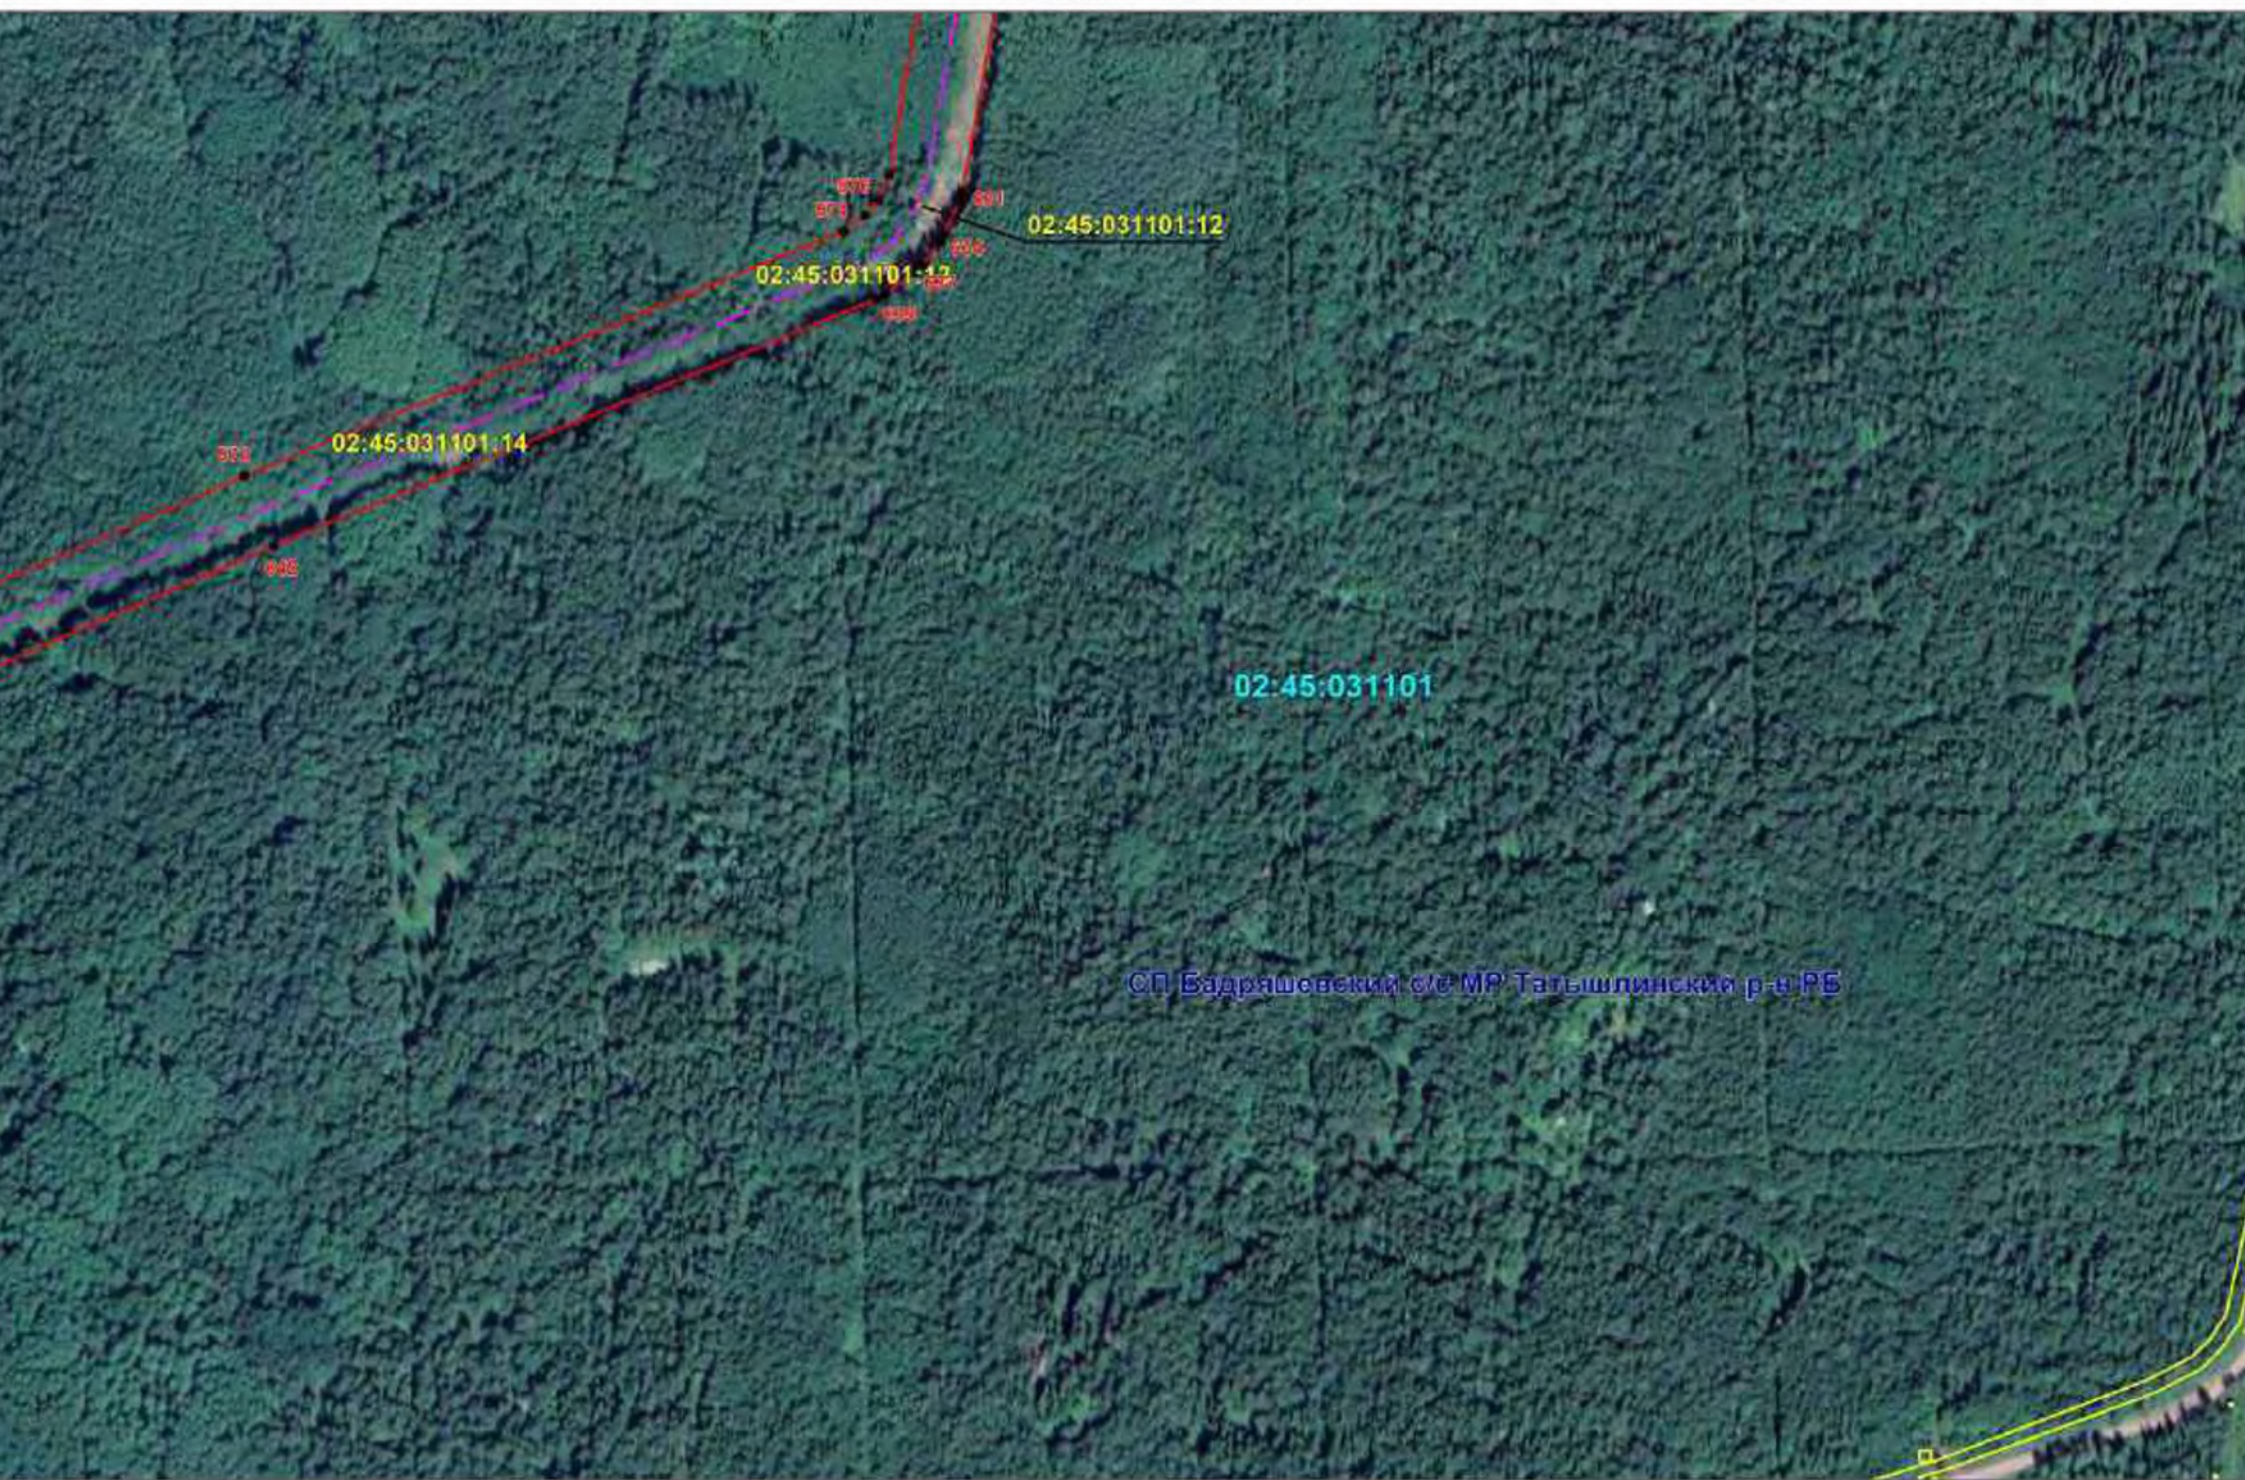



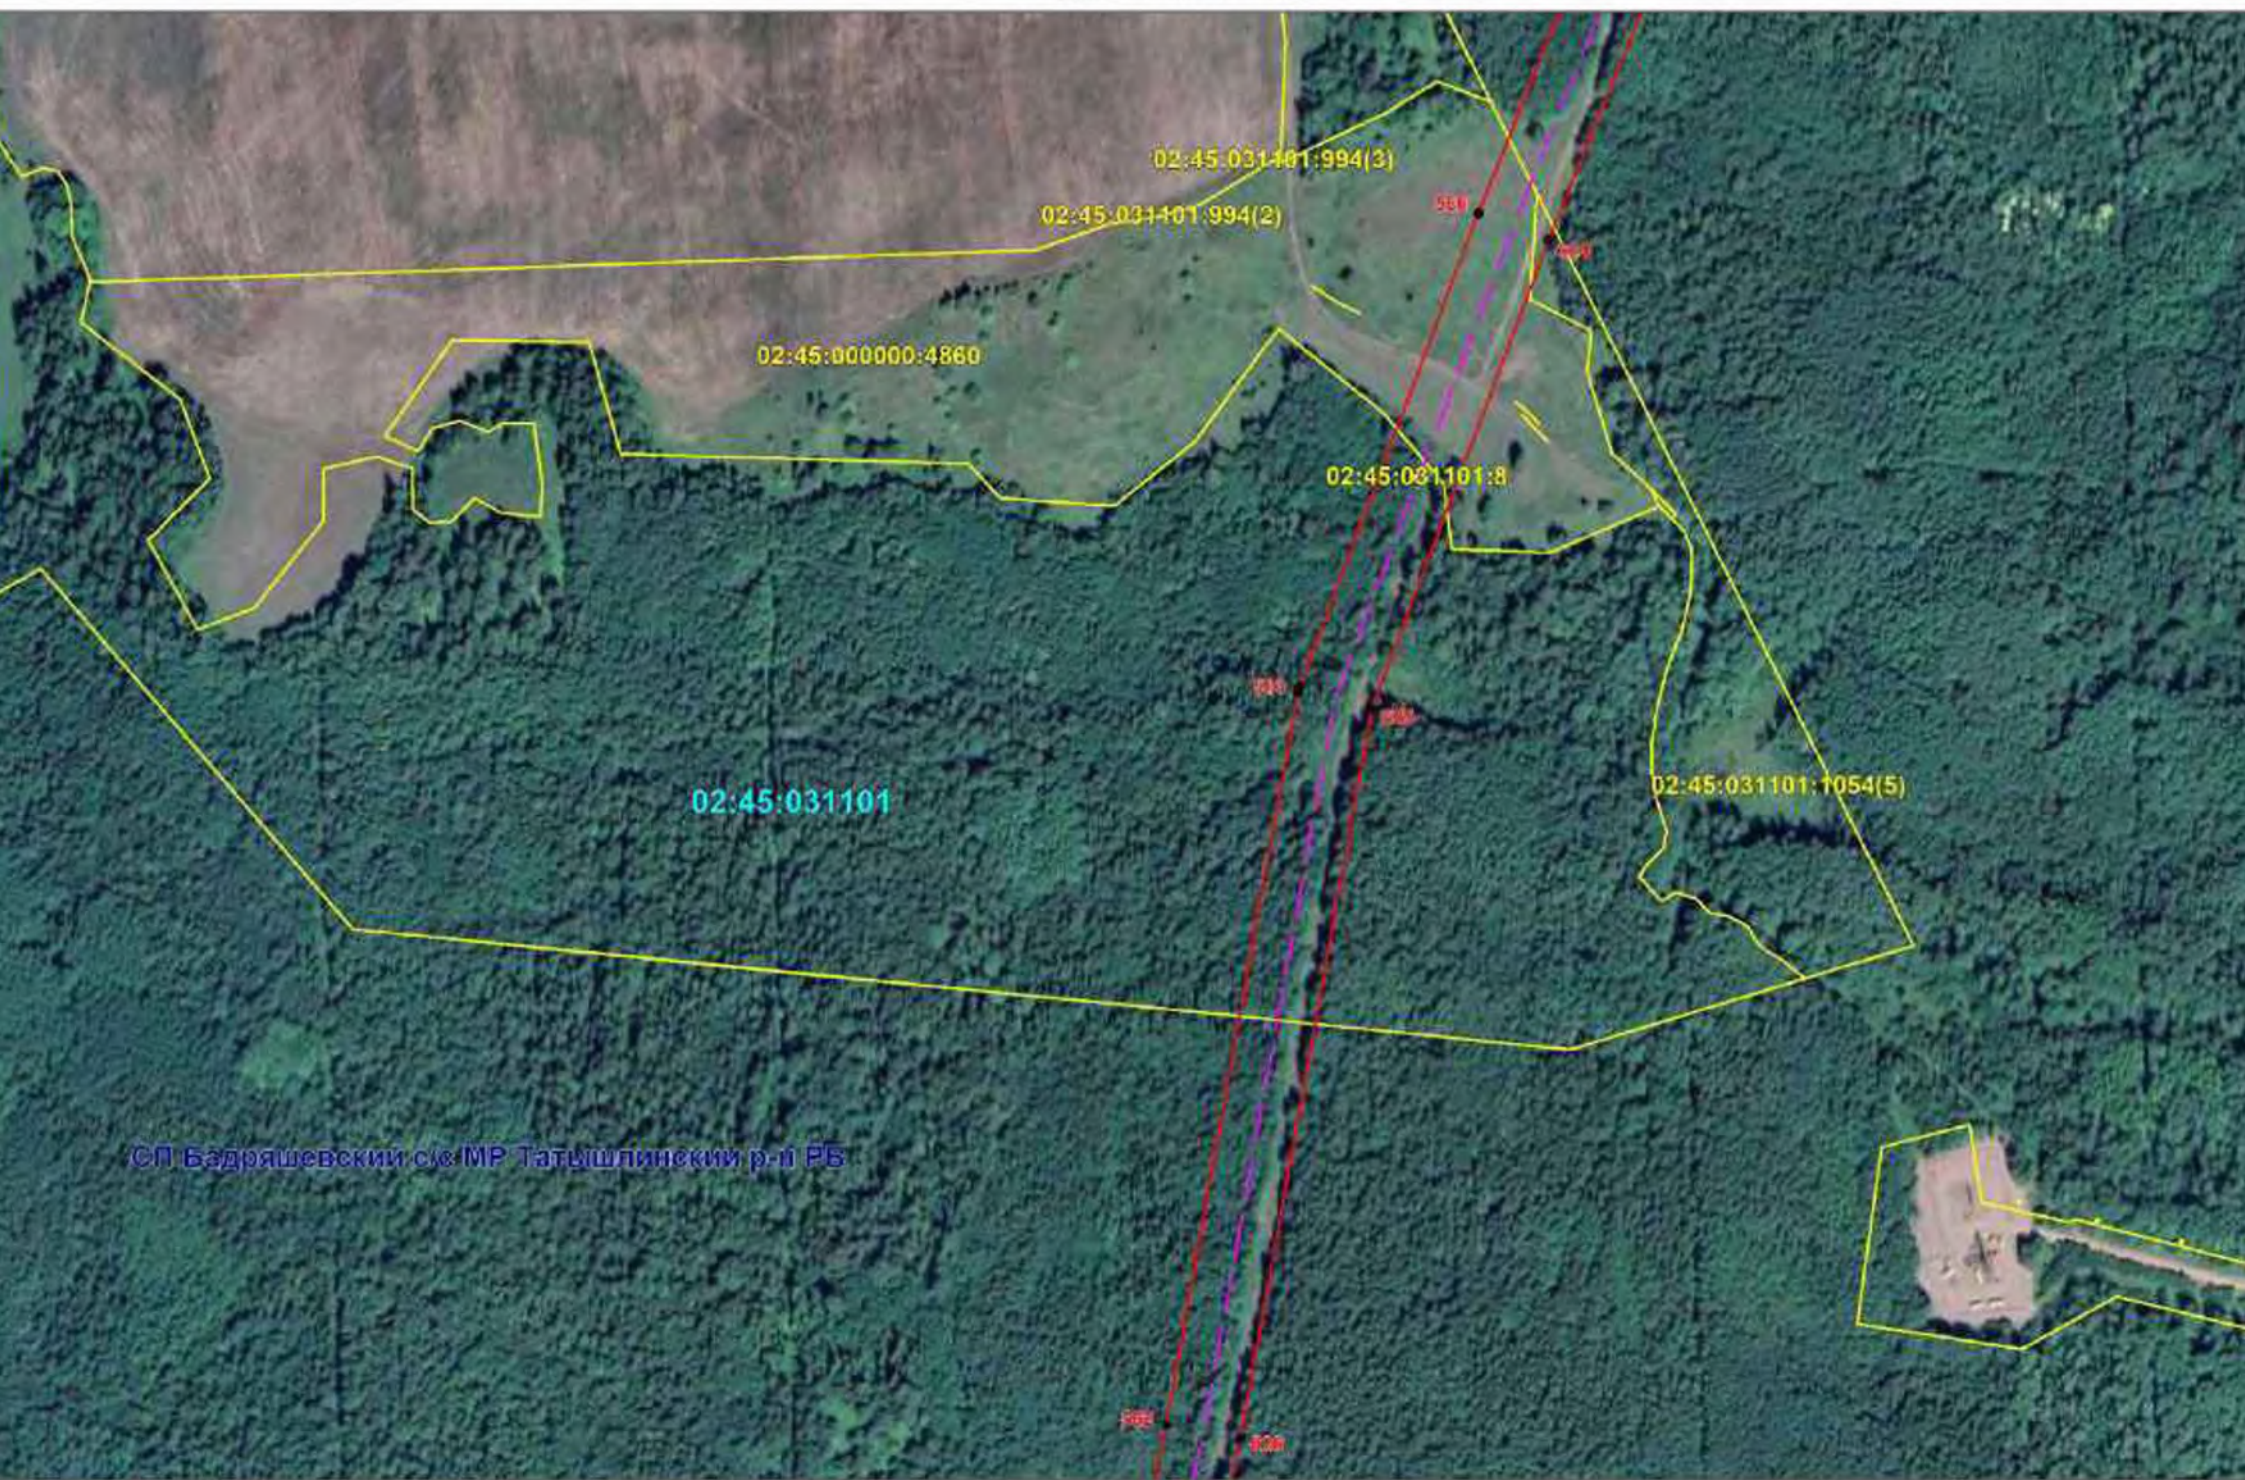

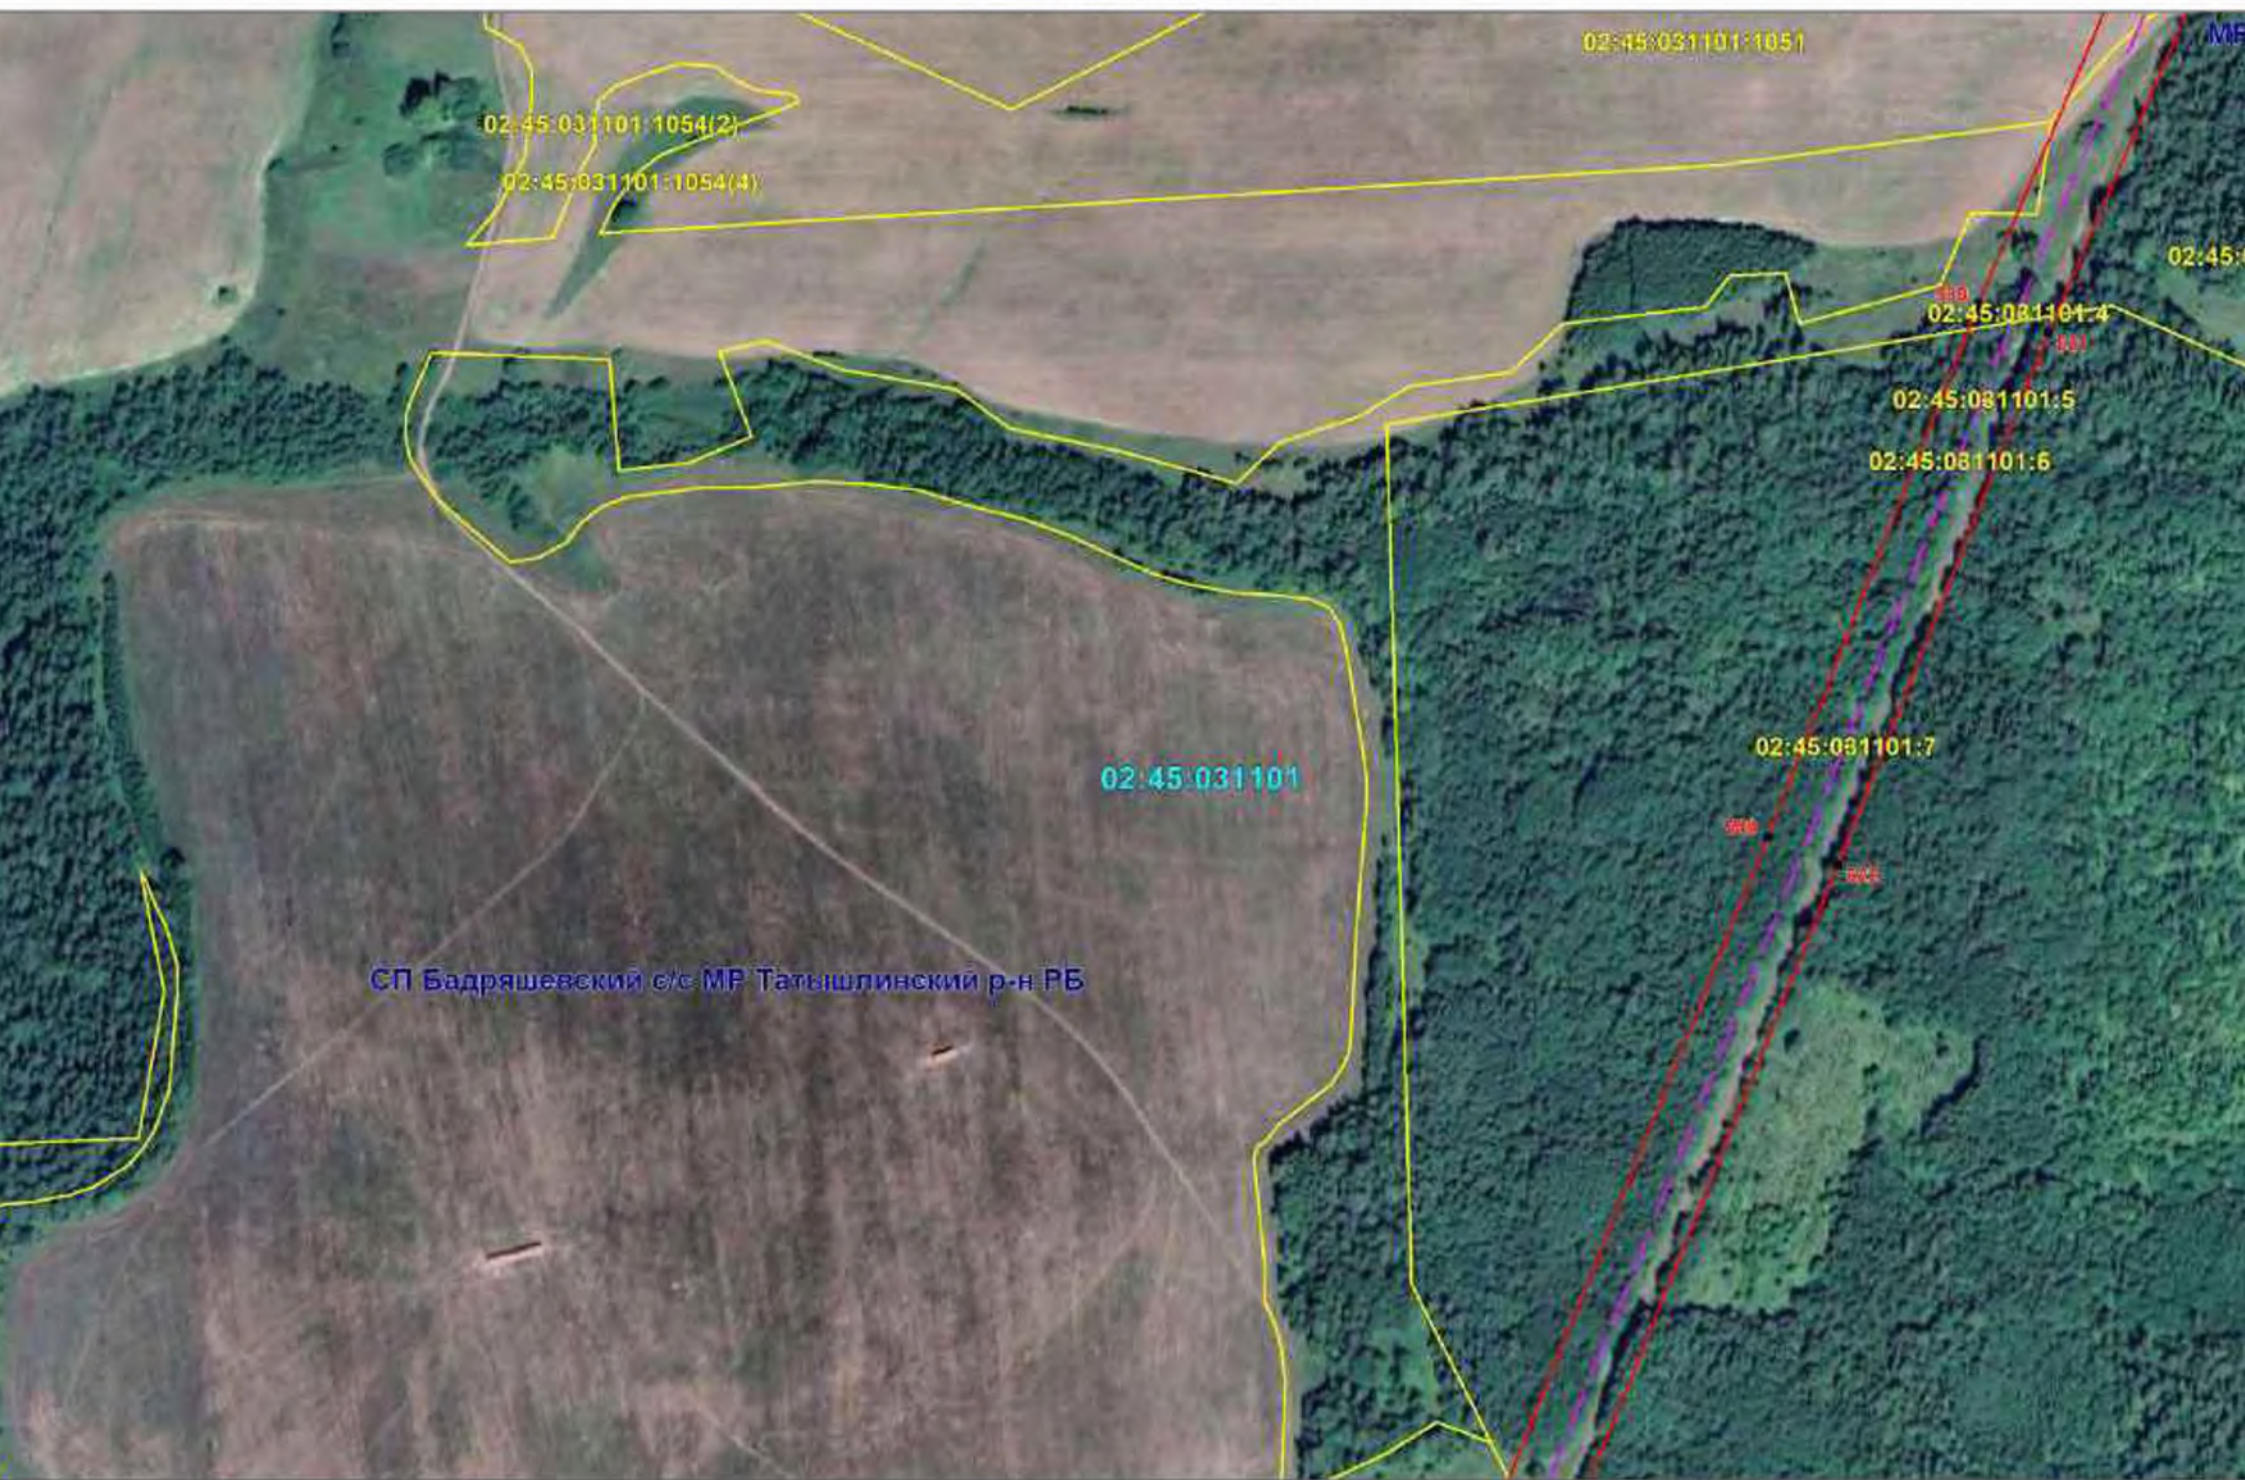

СП Бадряшевский с/с МР Татышлинский р-н РБ

02.45.031101

02.45.031101:7

02.45.031101:6

02.45.031101:5

02.45.031101:4

02.45.031101:1054(2)

02.45.031101:1054(4)

02.45:031101:1051



Пермский

02:45:030901:5

02:45:030901:57

02:45:030901

02:45:030901:61


02:45:030901:6

02:45:031101:1085

02:45:031101:1051


02:45:031101:1054(2)

Масштаб 1:5000

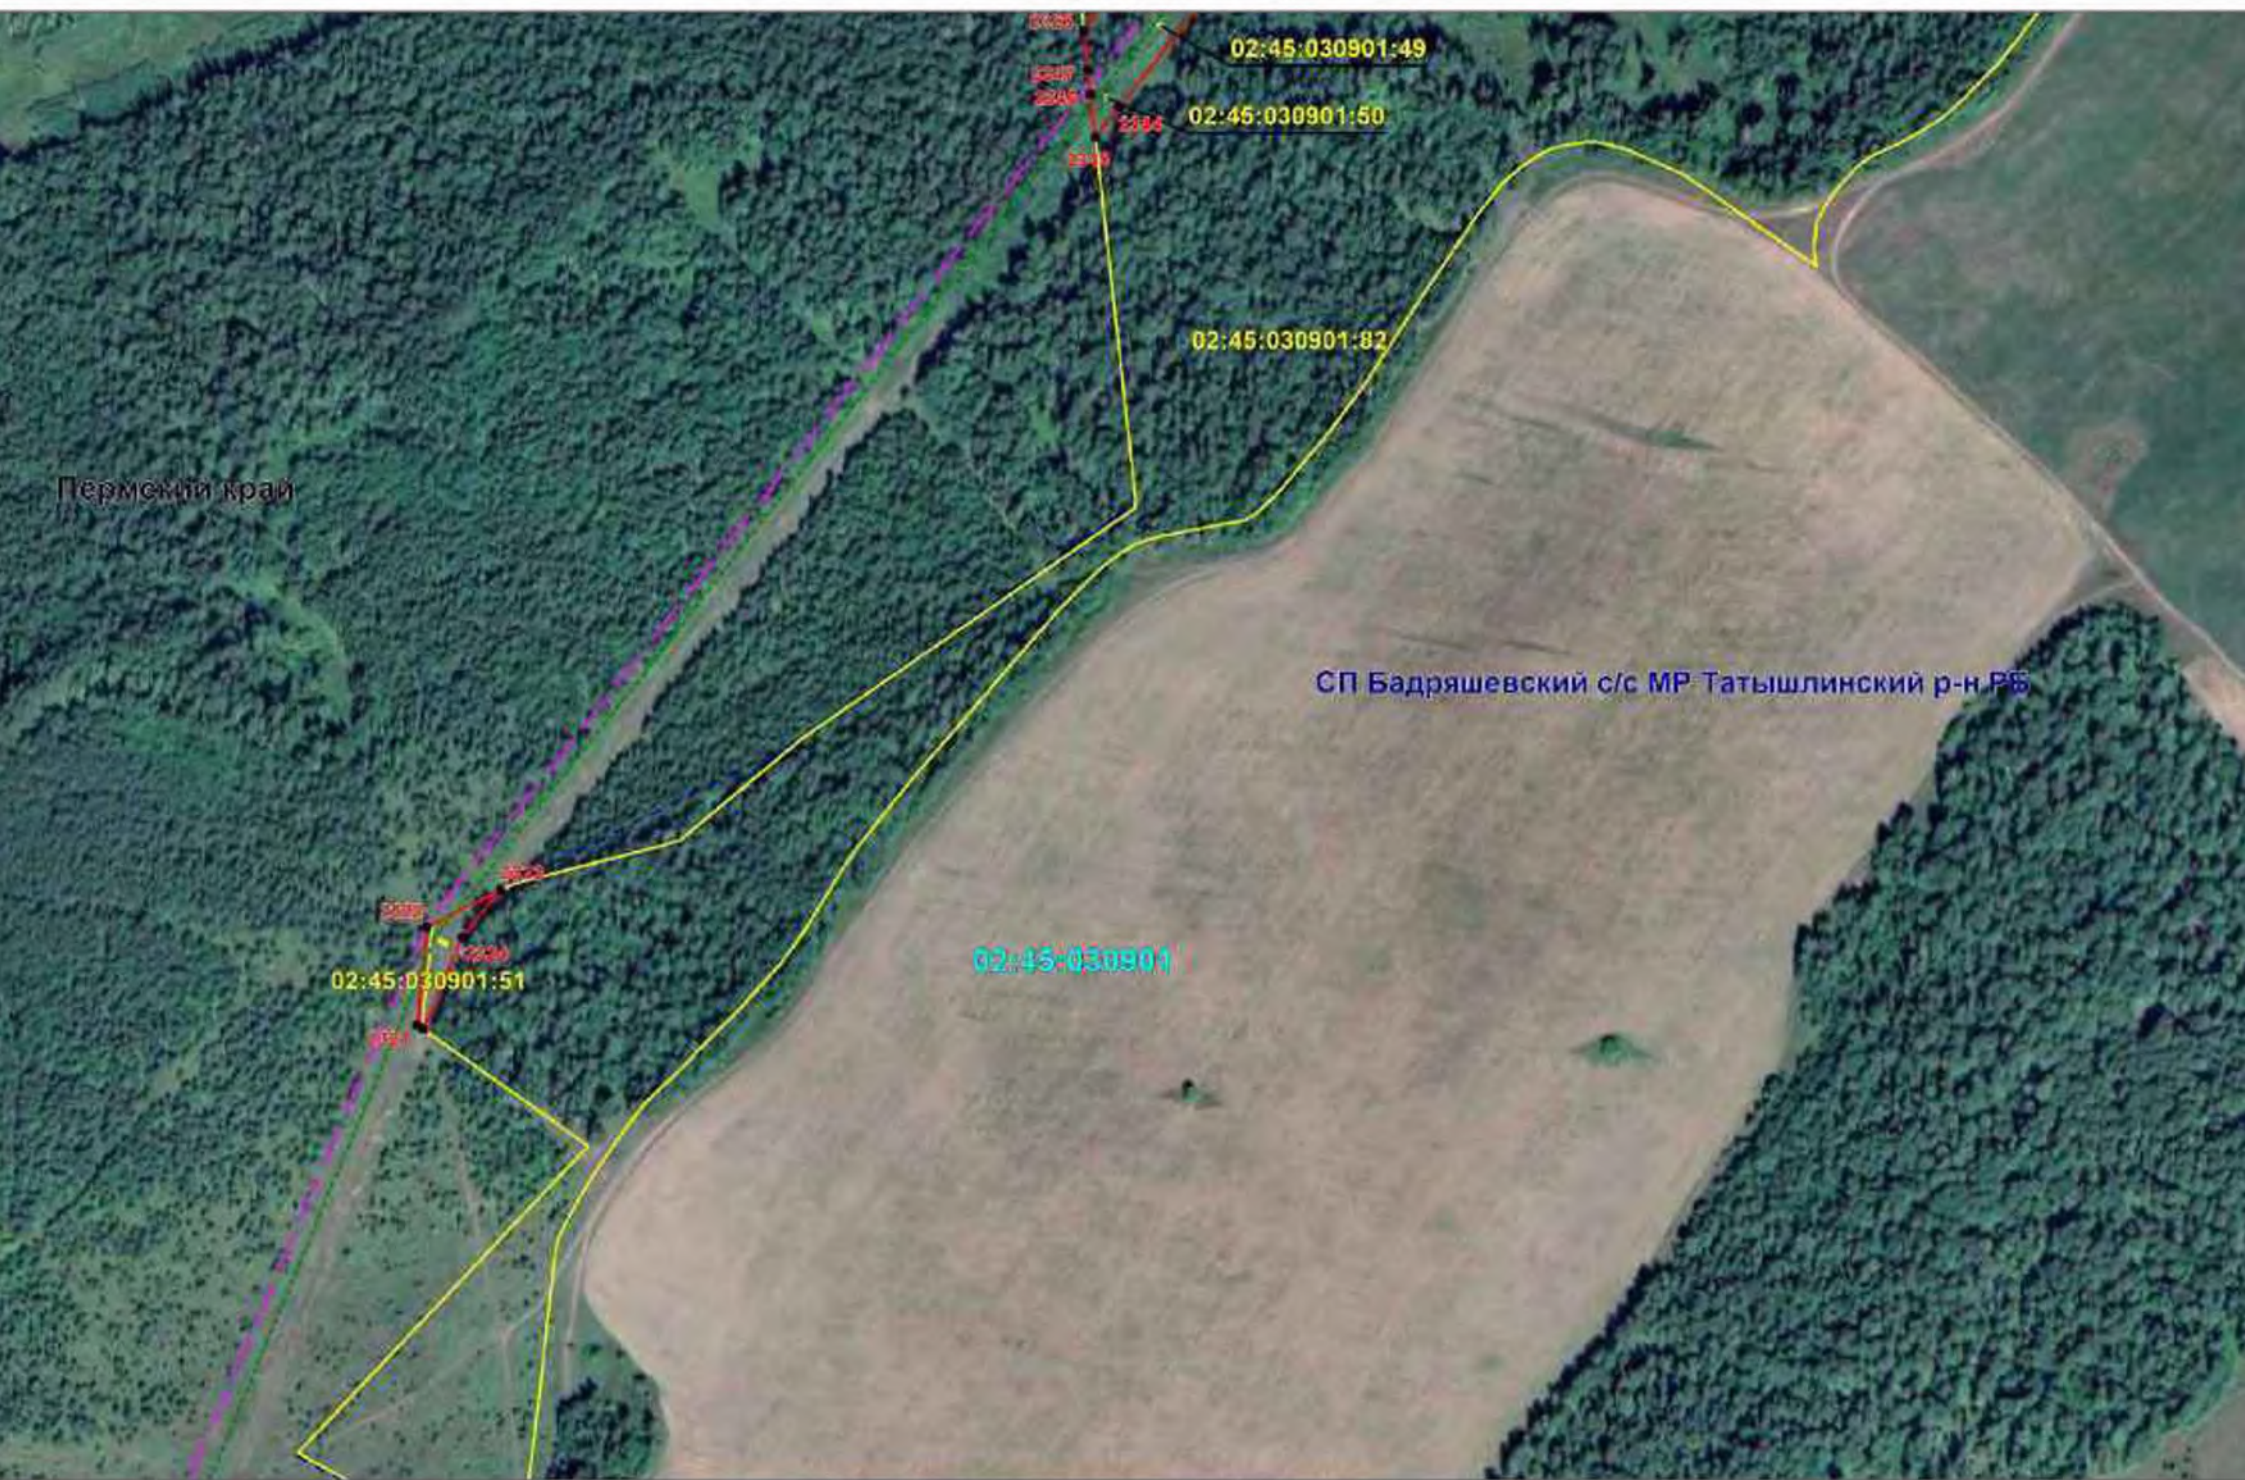

Пермский край

СП Бадряшевский с/с МР Татышлинский р-н РБ

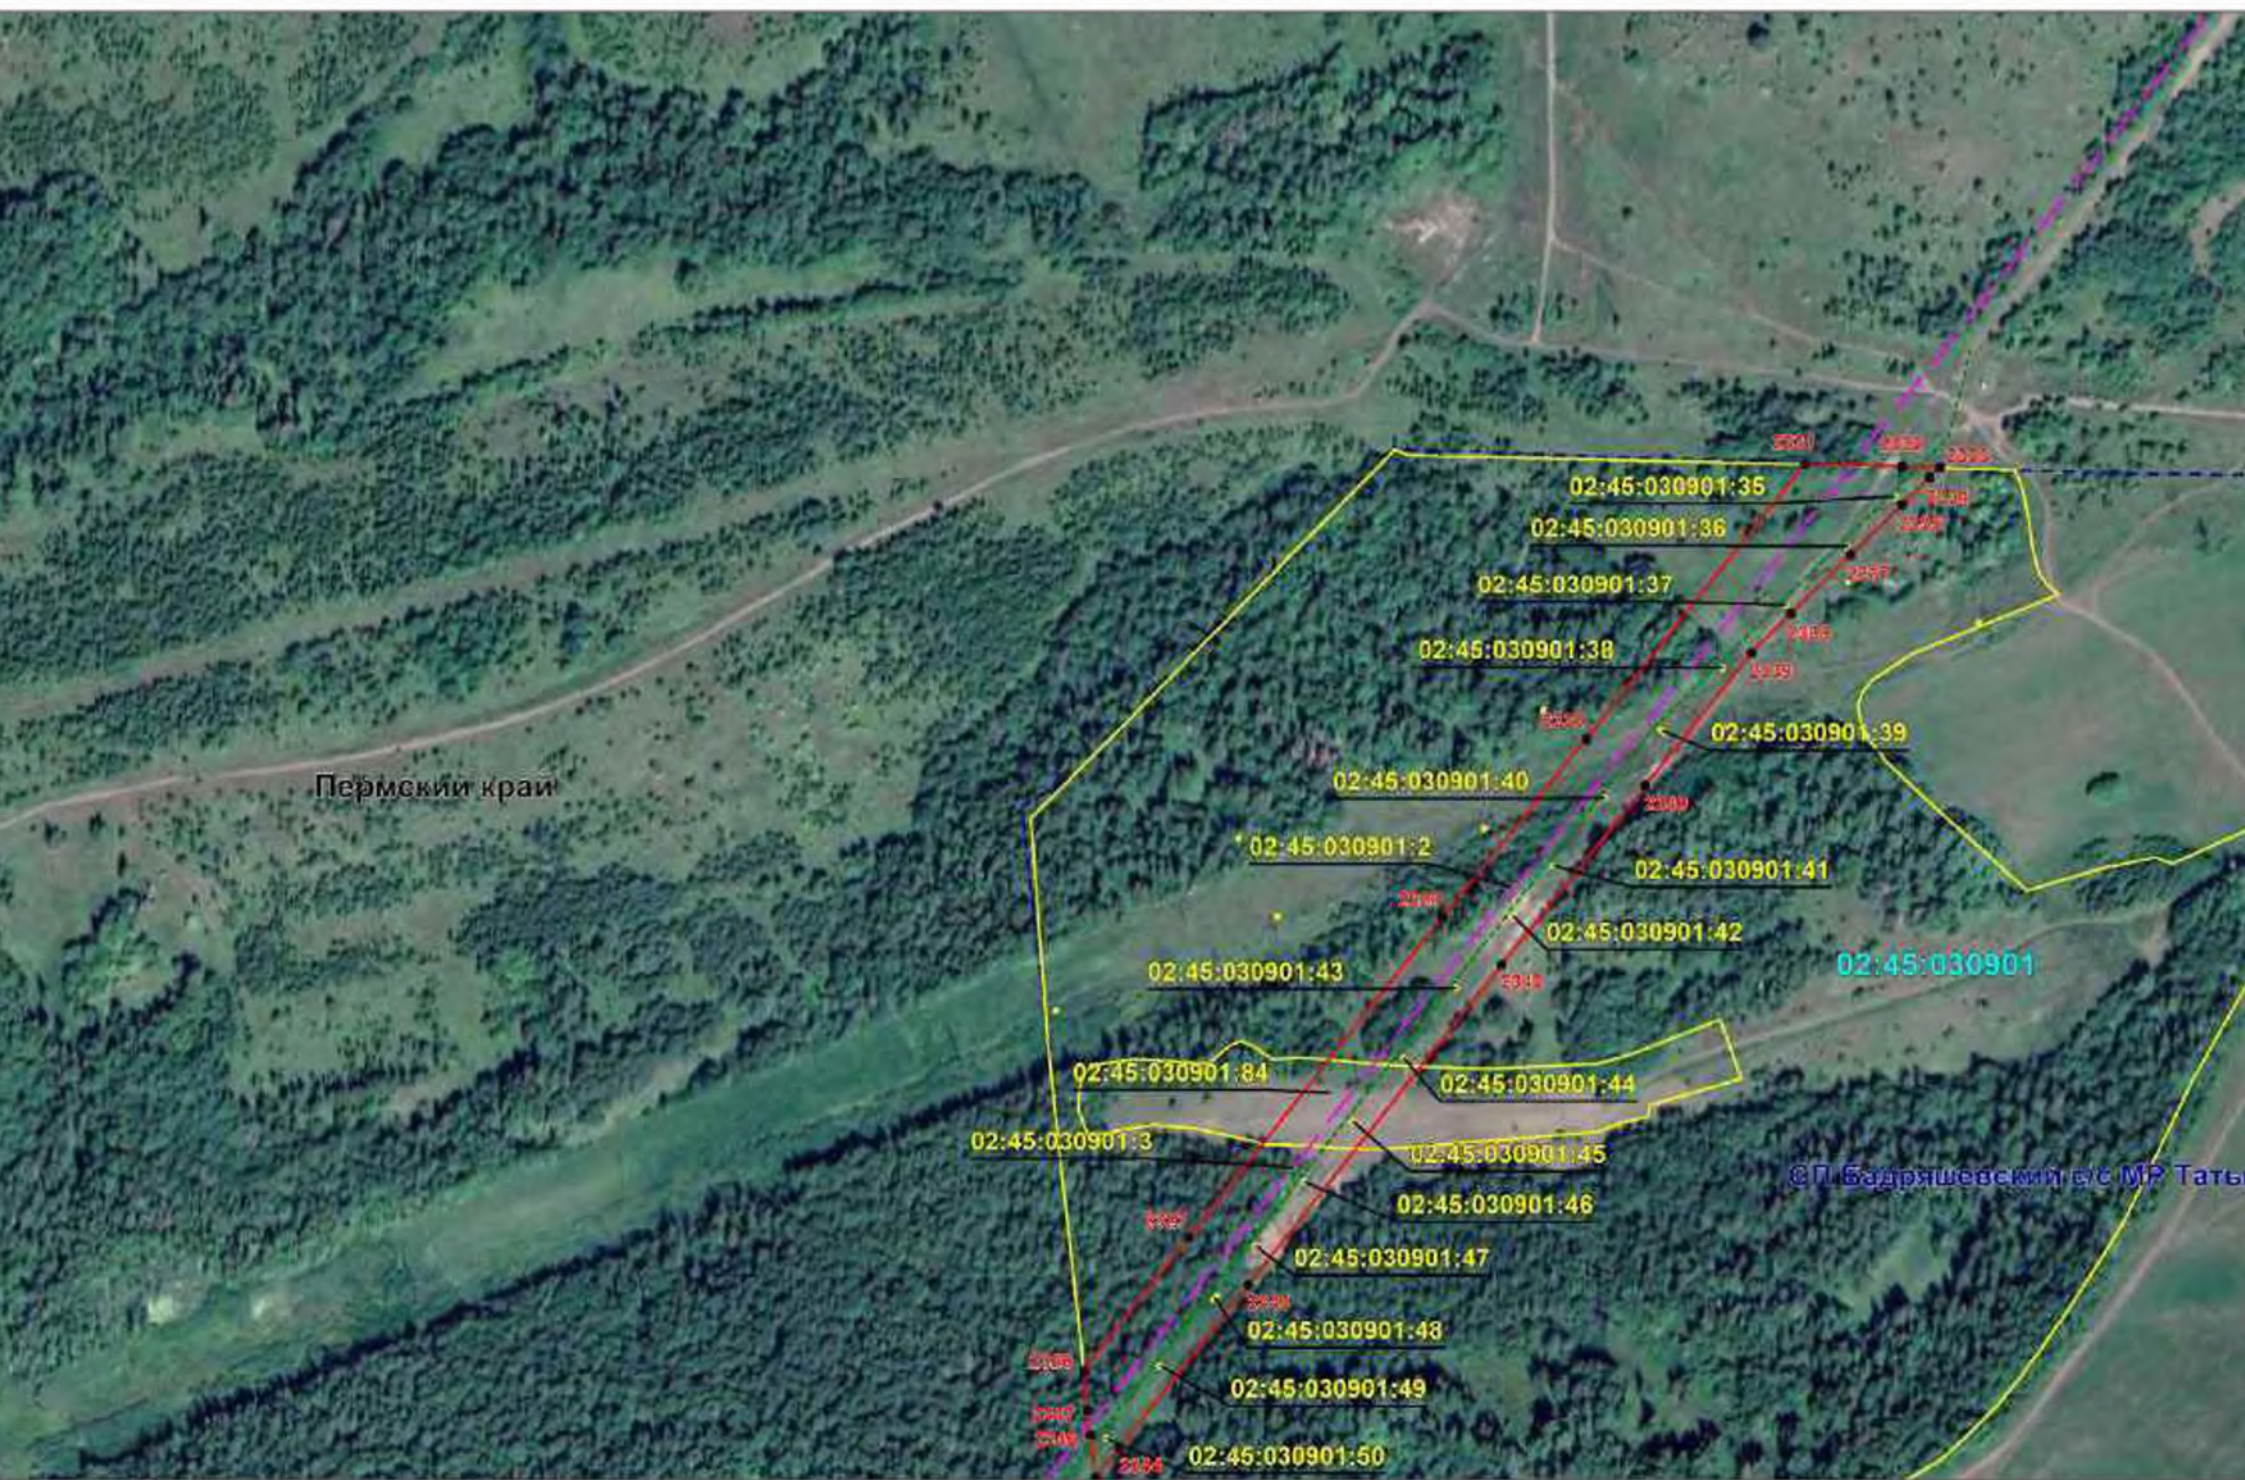

ОПИСАНИЕ МЕСТОПОЛОЖЕНИЯ ГРАНИЦ

Публичный сервитут для использования земель и земельных участков в целях эксплуатации магистрального нефтепровода федерального значения "Магистральный нефтепровод "Чернушка-Калтасы" Арланское НУ"

(наименование объекта, местоположение границ которого описано)

Схема расположения границ публичного сервитута

Используемые условные знаки и обозначения:

-  – проектные границы публичного сервитута;
-  – местоположение инженерного сооружения «Магистральный нефтепровод "Чернушка-Калтасы" Арланское НУ», относительно которого устанавливается публичный сервитут;
-  – местоположение высоковольтной линии электропередачи 6кВ, 10 кВ, неотъемленной технологической части инженерного сооружения «Магистральный нефтепровод "Чернушка-Калтасы" Арланское НУ», относительно которого устанавливается публичный сервитут;
-  – площадные объекты (Камера КПП СОД, Задвижка), неотъемленные технологические части, относящиеся к магистральному нефтепроводу инженерного сооружения «Магистральный нефтепровод "Чернушка-Калтасы" Арланское НУ», относительно которого устанавливается публичный сервитут;
-  – площадные объекты (УКЗ, ТП), неотъемленные технологические части, относящиеся к высоковольтной линии электропередачи 6кВ, 10 кВ инженерного сооружения «Магистральный нефтепровод "Чернушка-Калтасы" Арланское НУ», относительно которого устанавливается публичный сервитут;
-  – граница муниципального образования;
-  – граница населенного пункта;
-  – граница земельного участка, сведения о котором содержатся в ЕГРН;
-  – обозначение характерных точек проектных границ публичного сервитута;
-  – граница кадастрового квартала;

СП Алексеевский с/с
МР Уфимский район РБ – наименование муниципального образования;

02:10:007001 – номер кадастрового квартала;

02:47:0001117, 000 – кадастровый номер земельного участка, сведения о котором содержатся в ЕГРН;

с. Алексеевка – наименование населенного пункта.